




**EUCLID CHEMICAL
TOXEMENT**

Detalle D1	Contiene DETALLE DE INSTALACIÓN TÍPICO EN CUBIERTA	Sistema EUCO PROOF 100	Línea IMPERMEABILIZACIÓN DE PLACAS Y CUBIERTAS IMPERMEABILIZACIÓN DE PISCINAS	Fecha 23/08/2024	Versión V_01
Convenciones					Escala Sin escala
Euco Proof 100	Euco Proof 100 (Imprimante)	Sello en Illbruck SP523, Dymonic 100 ó Vulkem 45SSL- En piscinas Illbruck OS700	Sellasil Soporte	Permafab	Estructura en concreto

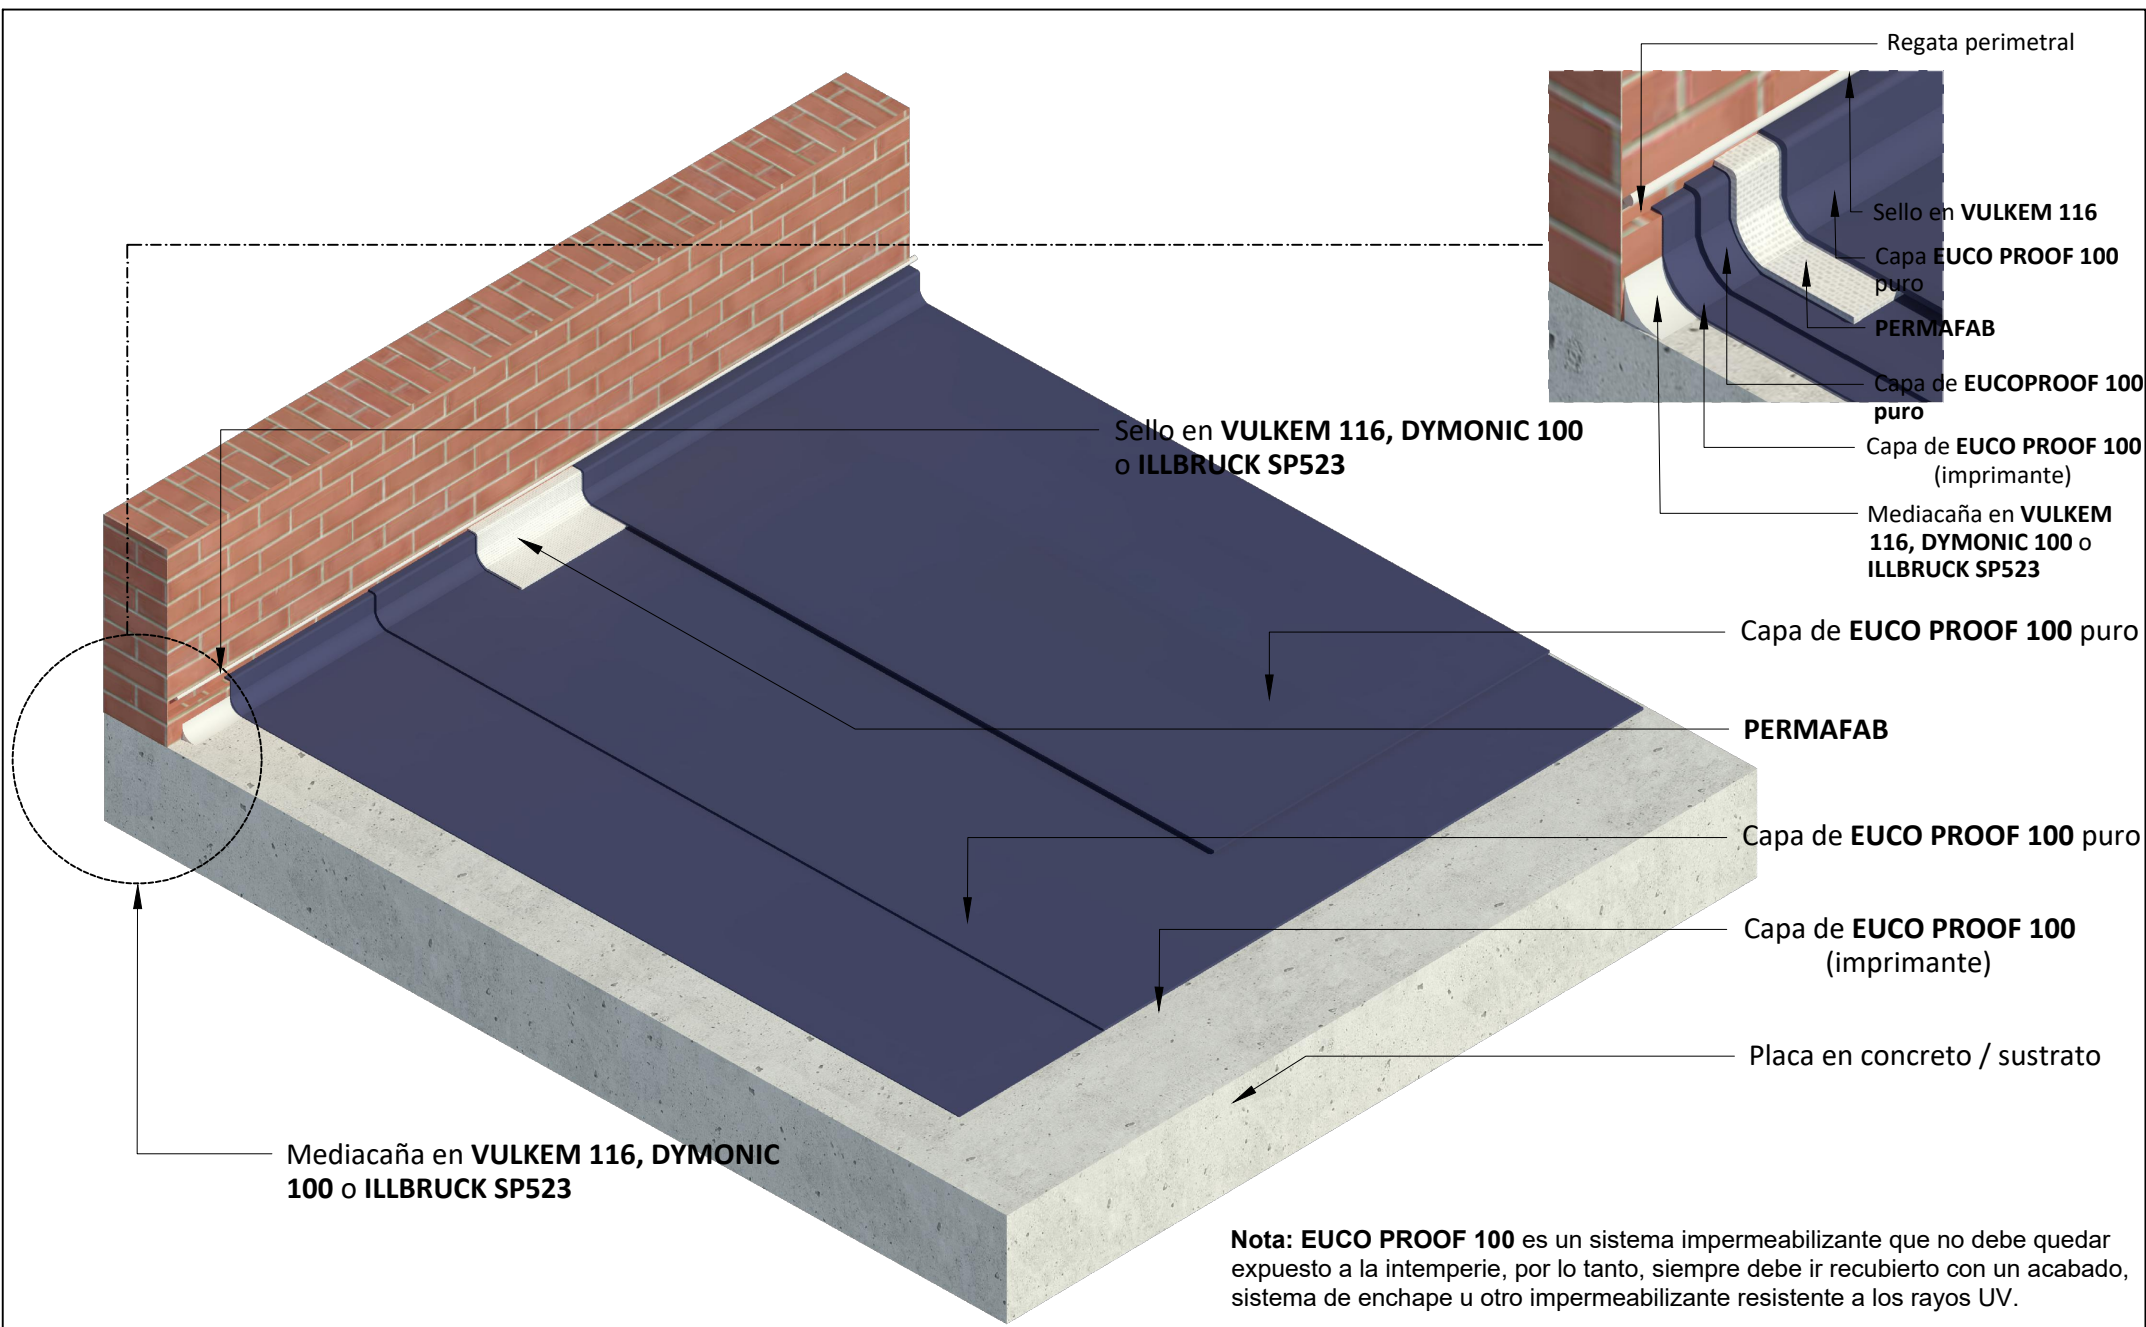


Nota: EUCO PROOF 100 es un sistema impermeabilizante que no debe quedar expuesto a la intemperie, por lo tanto, siempre debe ir recubierto con un acabado, sistema de enchape u otro impermeabilizante resistente a los rayos UV.



**EUCLID CHEMICAL
TOXEMENT**

Detalle D1	Contiene DETALLE DE INSTALACIÓN TÍPICO EN PISCINA	Sistema EUCO PROOF 100	Línea IMPERMEABILIZACIÓN DE PLACAS Y CUBIERTAS IMPERMEABILIZACIÓN DE PISCINAS	Fecha 23/08/2024	Versión V_01
Convenciones					Escala Sin escala
Euco Proof 100	Euco Proof 100 (Imprimante)	Sello en Illbruck SP523, Dymonic 100 ó Vulkem 45SSL- En piscinas Illbruck OS700	Sellasil Soporte	Permafab	Estructura en concreto

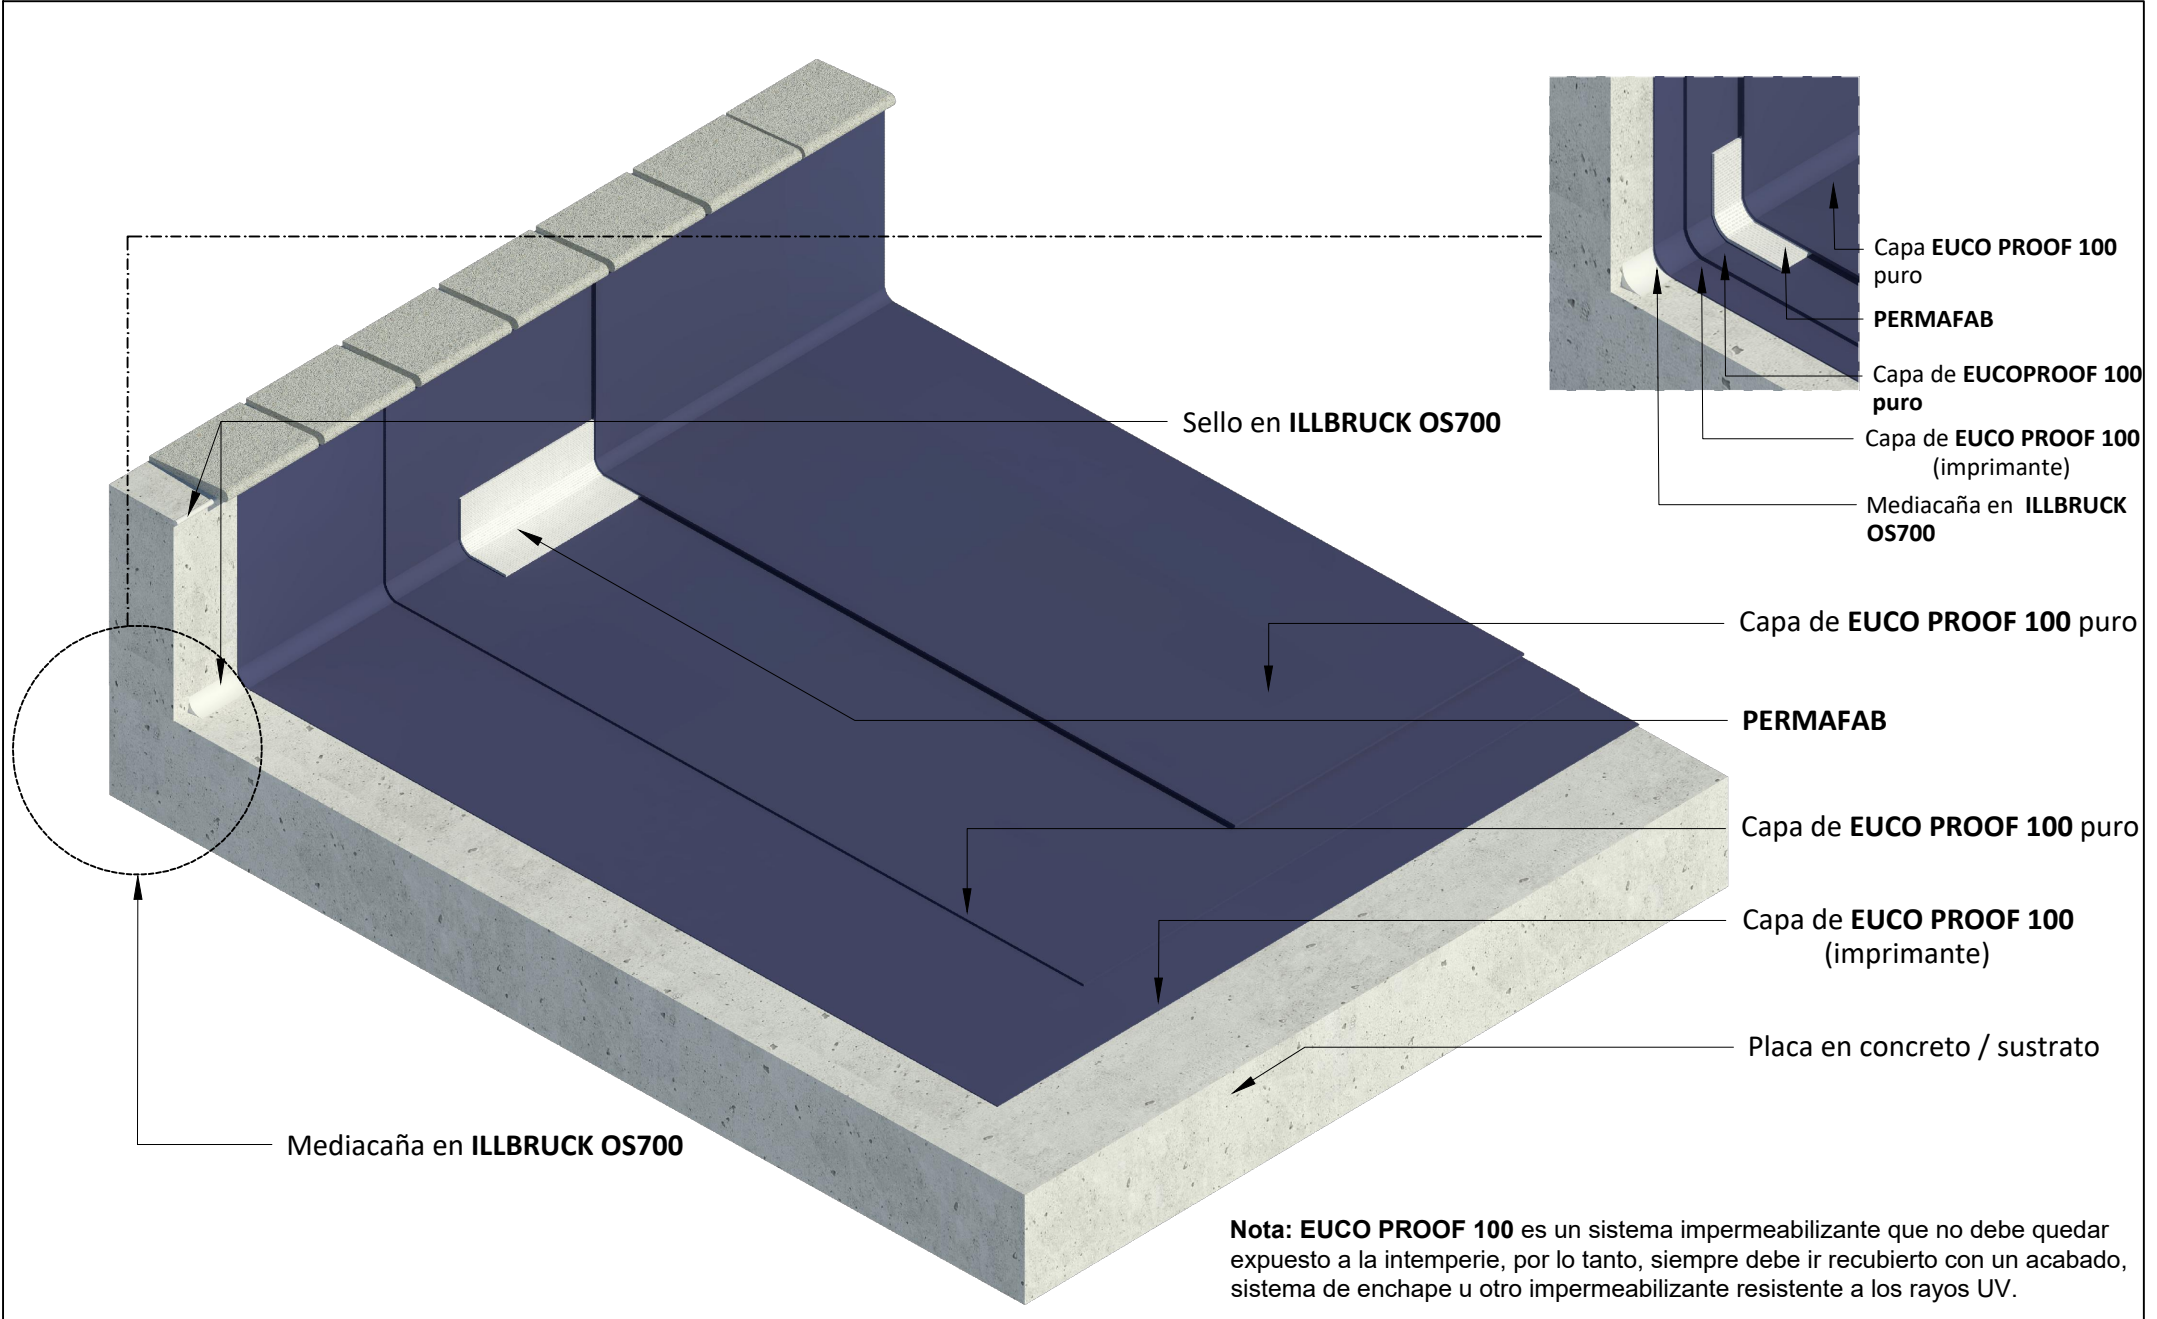

Nota: EUCO PROOF 100 es un sistema impermeabilizante que no debe quedar expuesto a la intemperie, por lo tanto, siempre debe ir recubierto con un acabado, sistema de enchape u otro impermeabilizante resistente a los rayos UV.




EUCLID CHEMICAL
TOXEMENT

Detalle D2	Contiene IMPERMEABILIZACIÓN DE PLACAS, CUBIERTAS Y PISCINAS TRATAMIENTO DE FISURAS	Sistema EUCO PROOF 100	Línea IMPERMEABILIZACIÓN DE PLACAS Y CUBIERTAS - IMPERMEABILIZACIÓN DE PISCINAS	Fecha 05/09/2024	Versión V_01
Convenciones					Escala Sin escala

Convenciones

- Euco Proof 100
- Euco Proof 100 (Imprimante)
- Sello en Illbruck SP523, Dymonic 100 ó Vulkem 45SSL- En piscinas Illbruck OS700
- Permafab
- Estructura en concreto

TRATAMIENTO DE FISURAS ENTRE 0.2 Y 0.7 MM

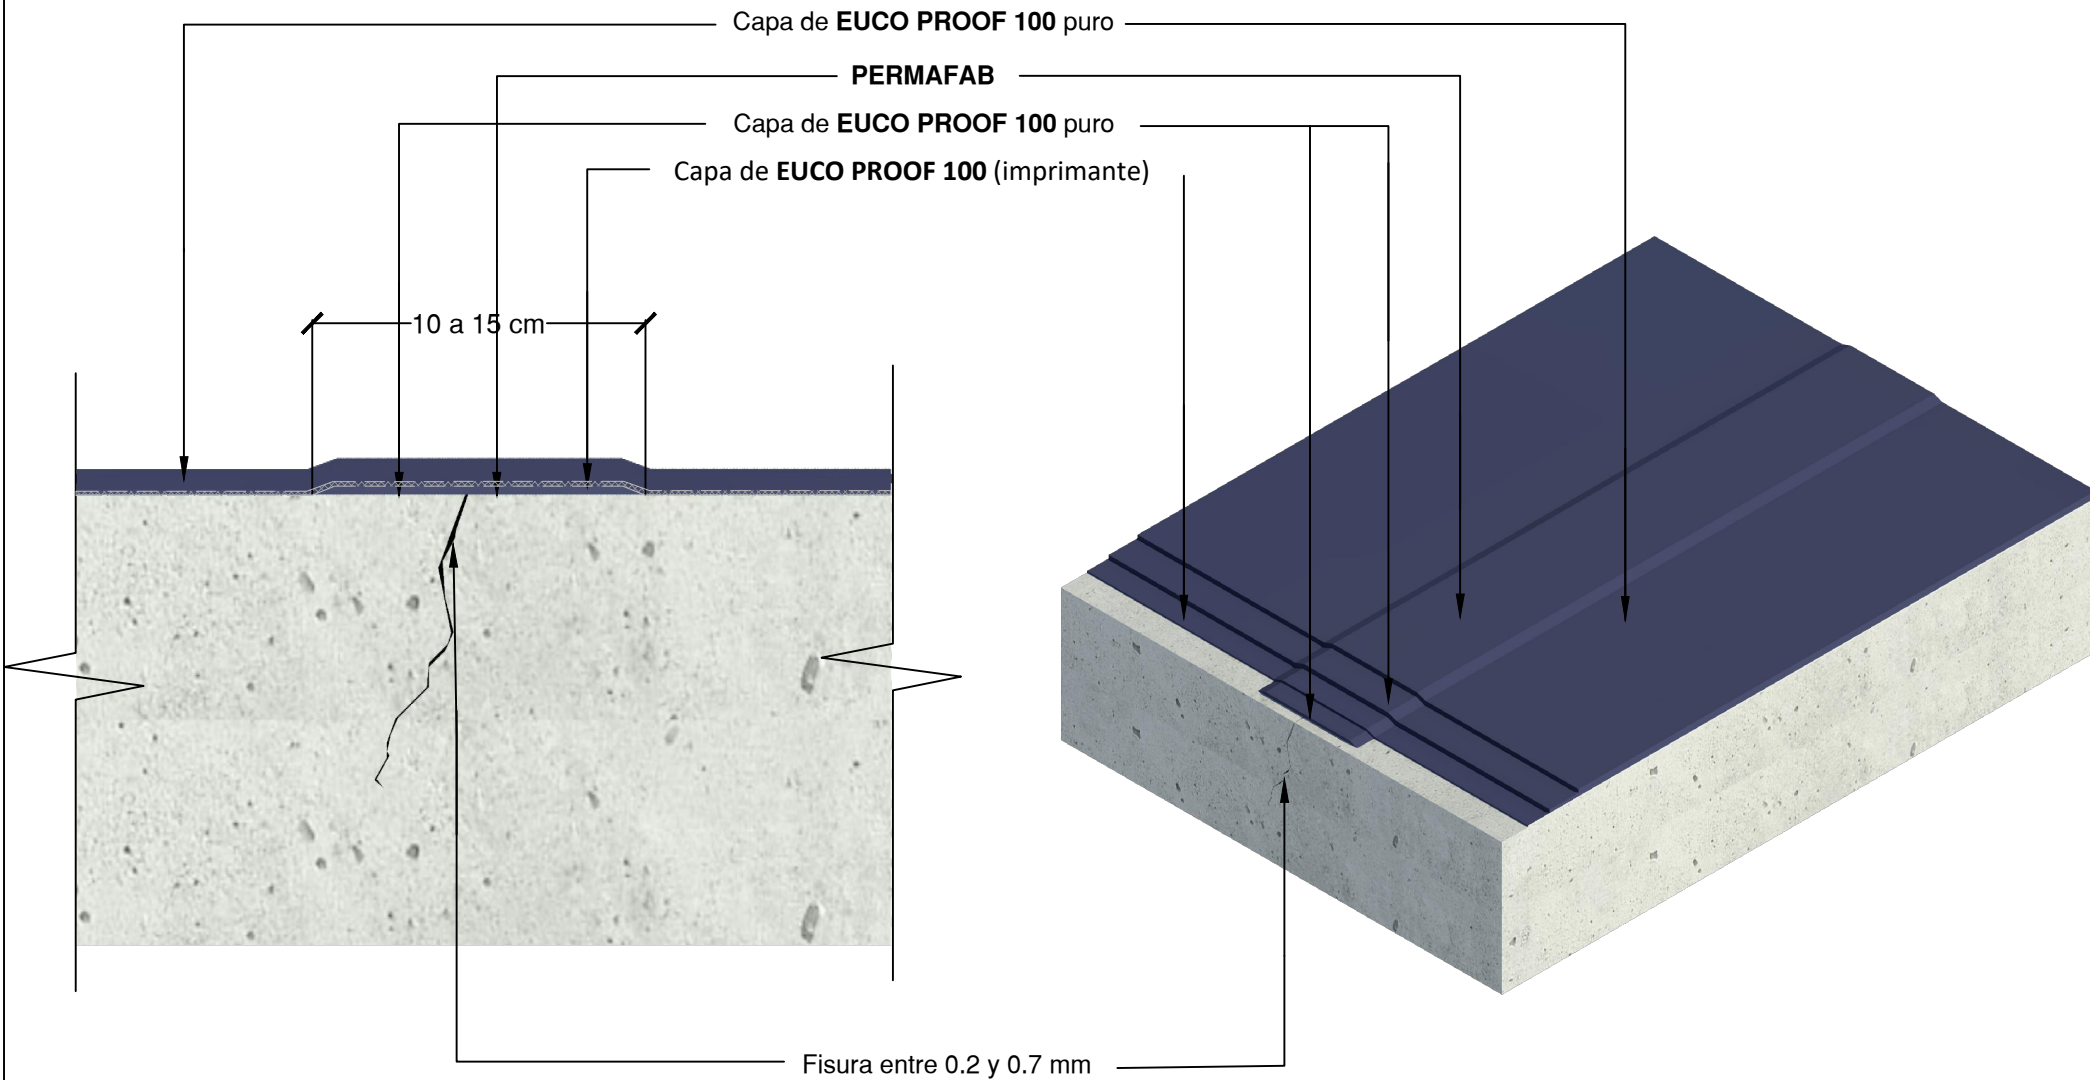

Nota: EUCO PROOF 100 es un sistema impermeabilizante que no debe quedar expuesto a la intemperie, por lo tanto, siempre debe ir recubierto con un acabado, sistema de enchape u otro impermeabilizante resistente a los rayos UV.



Detalle
D3

Contiene
IMPERMEABILIZACIÓN DE PLACAS, CUBIERTAS Y PISCINAS
TRATAMIENTO DE FISURAS


Sistema
EUCO PROOF 100

Línea
IMPERMEABILIZACIÓN DE PLACAS Y CUBIERTAS -
IMPERMEABILIZACIÓN DE PISCINAS


Fecha
05/09/2024

Versión
V_02

Convenciones

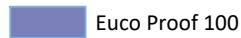

Euco Proof 100

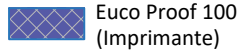

Euco Proof 100
(Imprimante)



Sello en Illbruck SP523, Dymonic 100 ó
Vulkem 45SSL- En piscinas Illbruck OS700



Sellasil Soporte




Permafab



Estructura en concreto

Escala
Sin escala

TRATAMIENTO DE FISURAS MAYORES A 0.7 MM

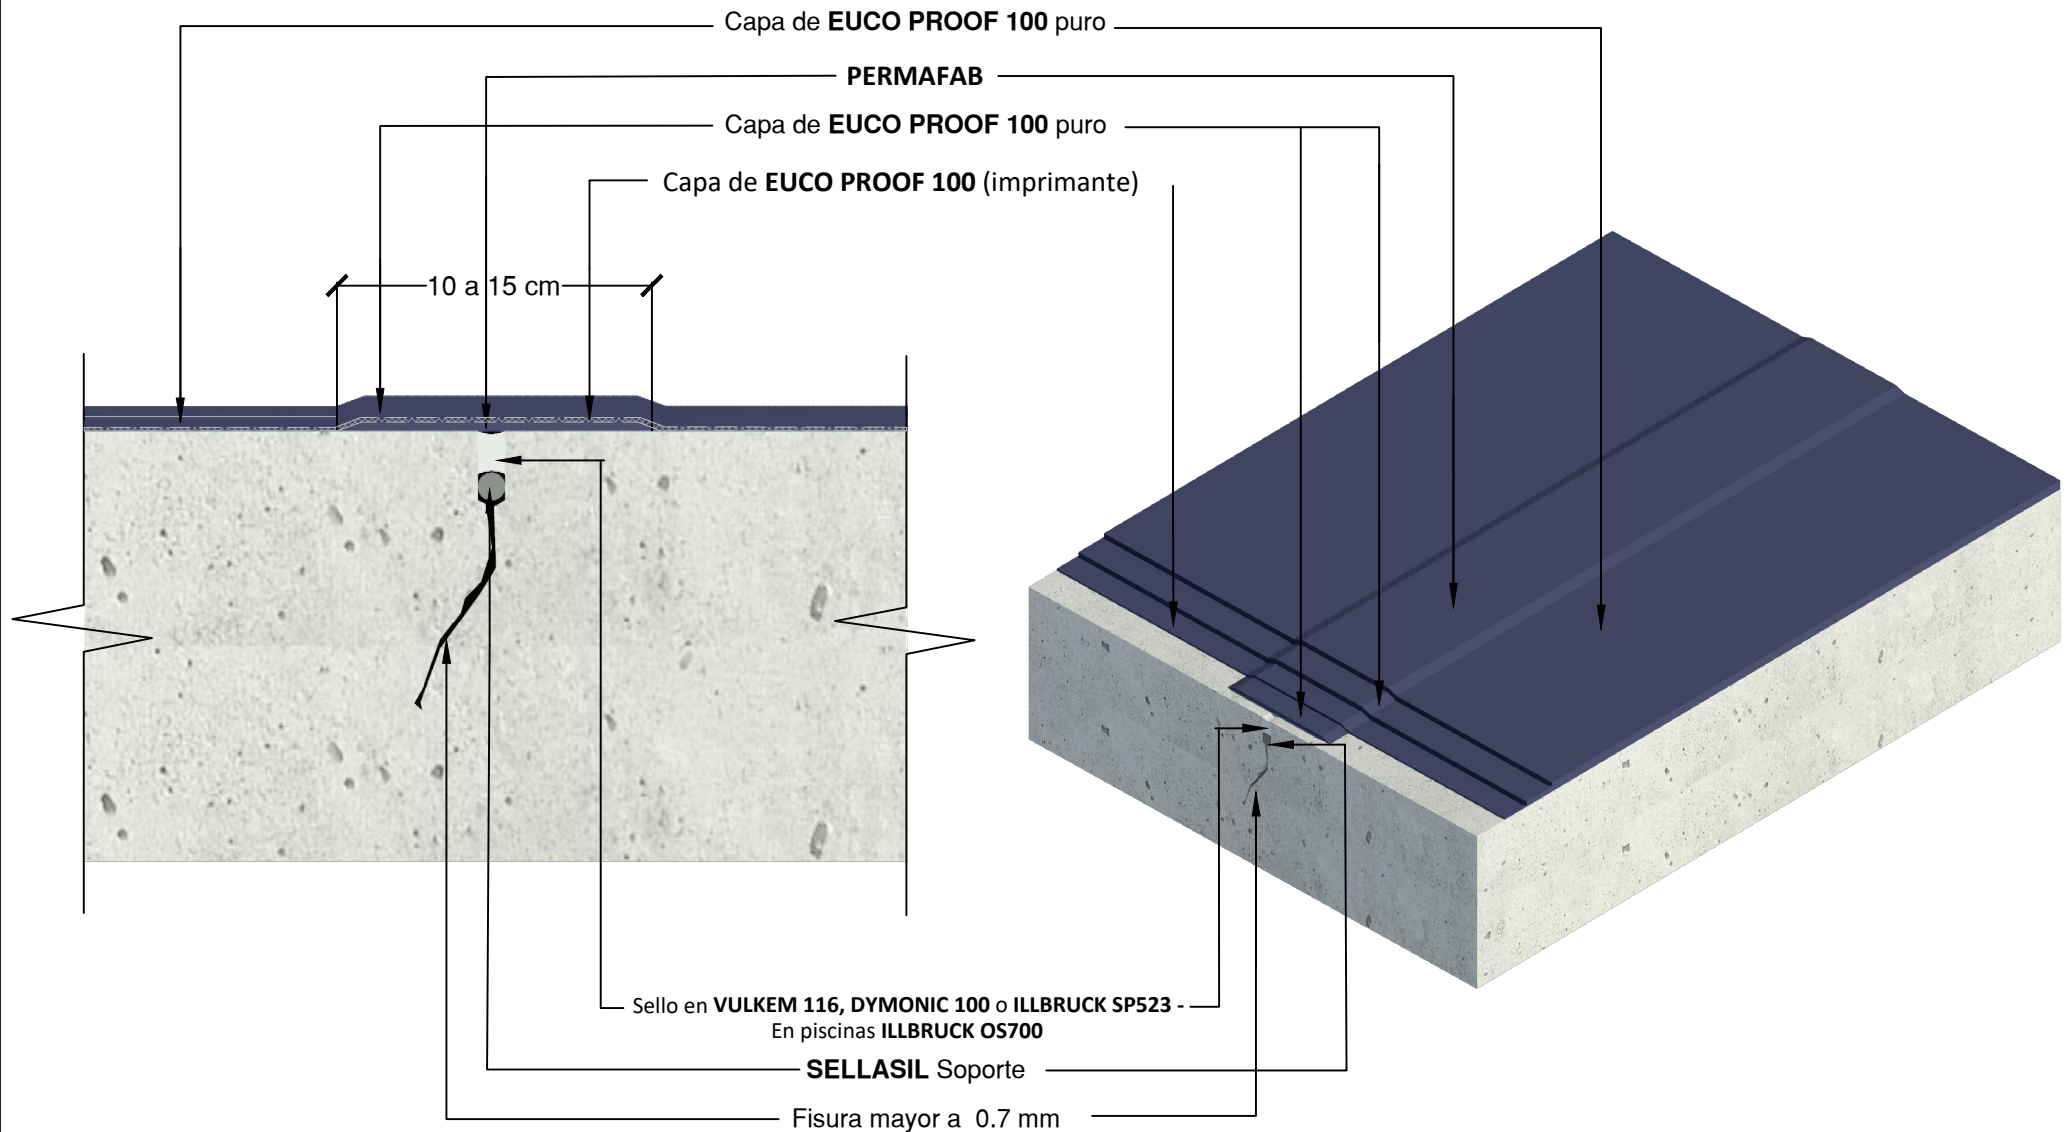

Nota: **EUCO PROOF 100** es un sistema impermeabilizante que no debe quedar expuesto a la intemperie, por lo tanto, siempre debe ir recubierto con un acabado, sistema de enchape u otro impermeabilizante resistente a los rayos UV.



EUCLID CHEMICAL
TOXEMENT

Detalle

D4

Contiene
IMPERMEABILIZACIÓN DE PLACAS, CUBIERTAS Y PISCINAS
TRATAMIENTO EN CAMBIOS DE NIVEL

Sistema
EUCO PROOF 100

Línea
IMPERMEABILIZACIÓN DE PLACAS Y CUBIERTAS -
IMPERMEABILIZACIÓN DE PISCINAS

Fecha
05/09/2024

Versión
V_01

Convenciones



Euco Proof 100



Euco Proof 100
(Imprimante)



Sello en Illbruck SP523, Dymonic 100 ó
Vulkem 45SSL- En piscinas Illbruck OS700



Sellasil Soporte




Permafab



Estructura en concreto

Escala

Sin escala

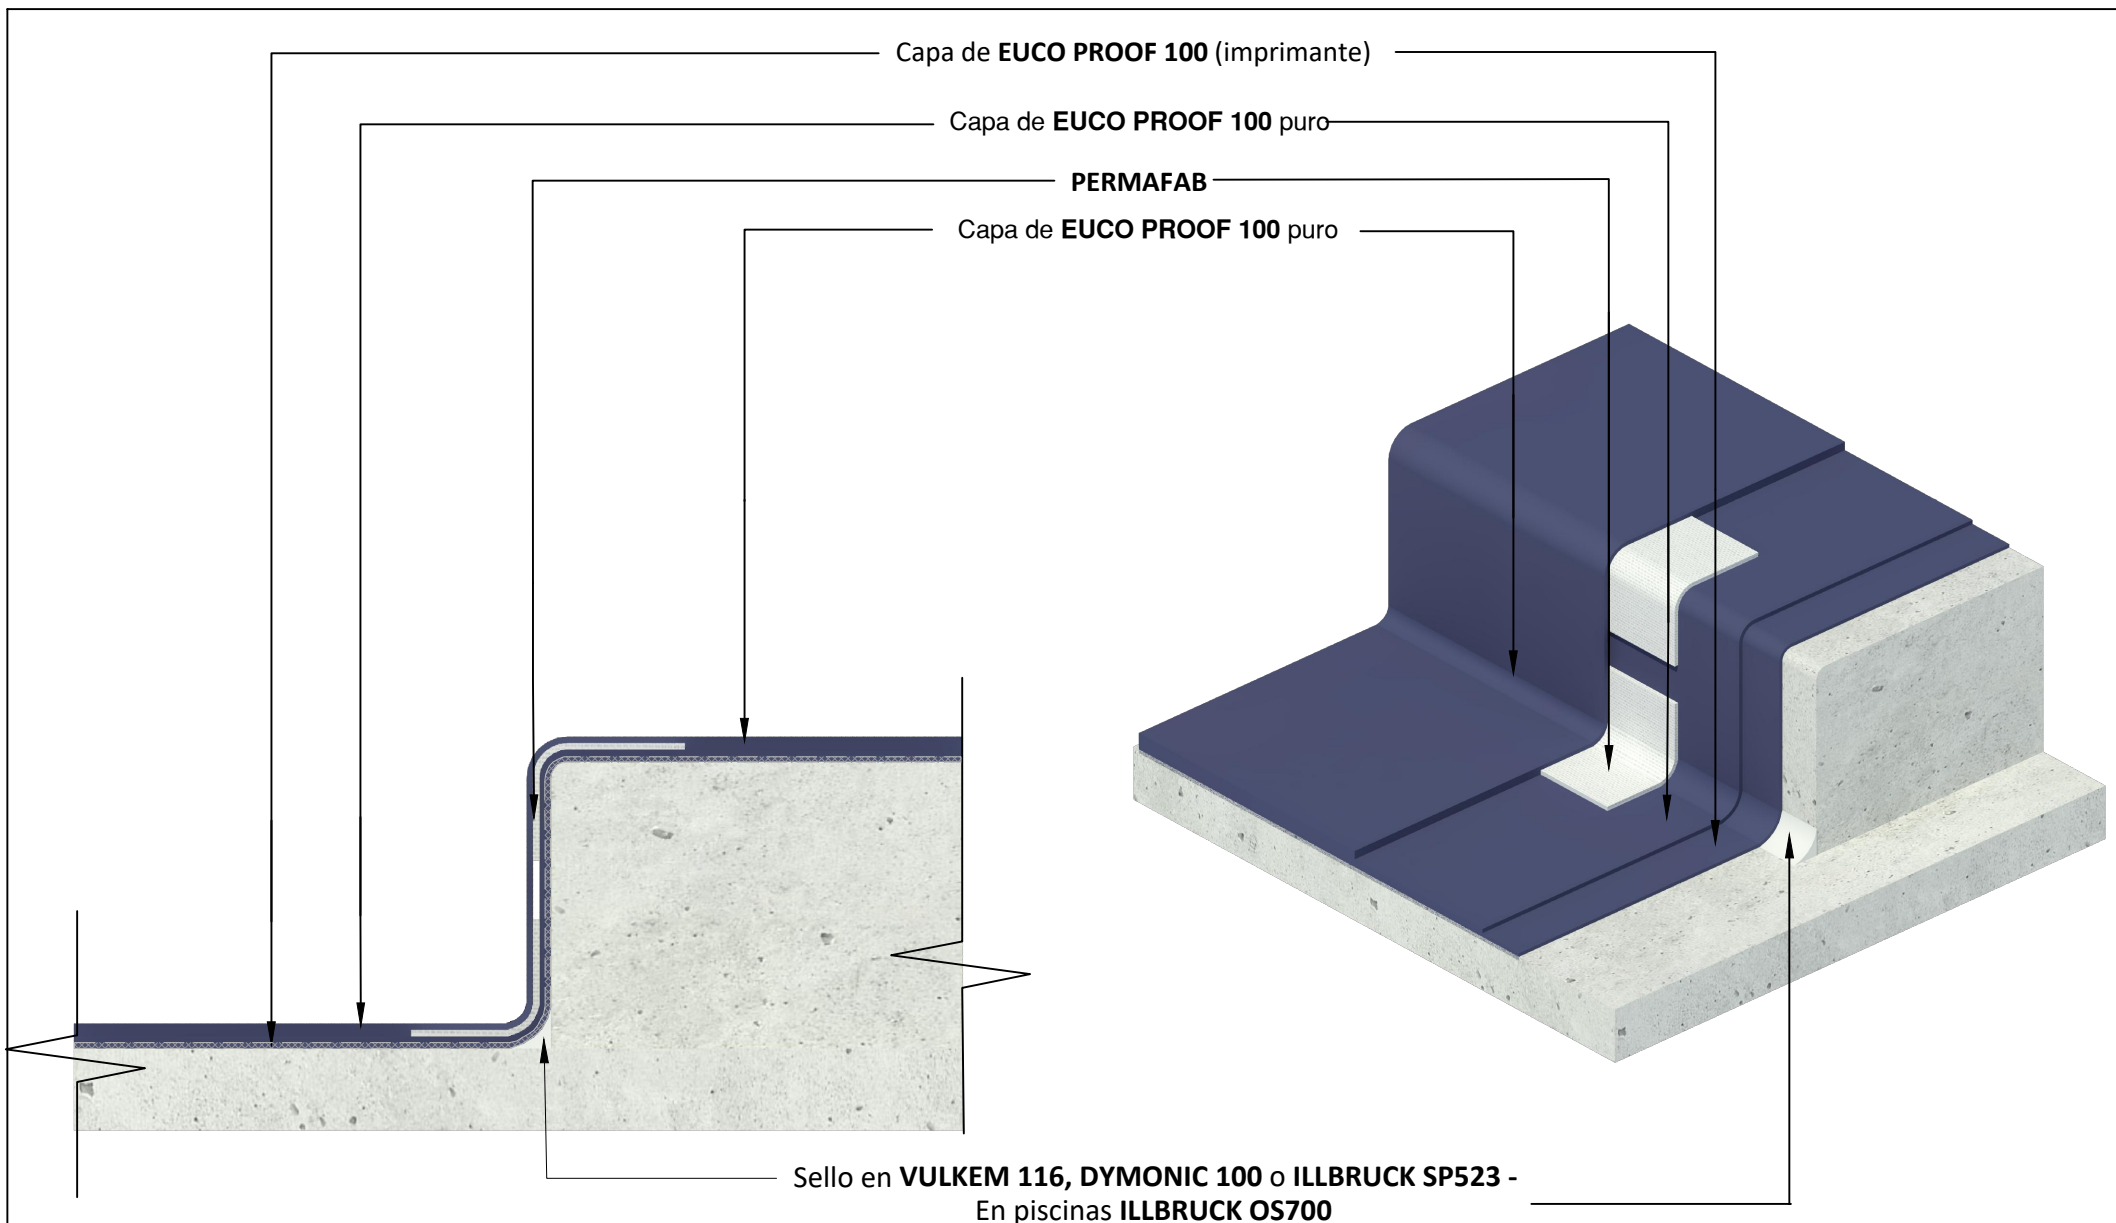


Nota: **EUCO PROOF 100** es un sistema impermeabilizante que no debe quedar expuesto a la intemperie, por lo tanto, siempre debe ir recubierto con un acabado, sistema de enchape u otro impermeabilizante resistente a los rayos UV.



EUCLID CHEMICAL
TOXEMENT

Detalle D2	Contiene TRATAMIENTO SIFONES Y DESAGUES	Sistema EUCO PROOF 100	Línea IMPERMEABILIZACIÓN DE PLACAS Y CUBIERTAS IMPERMEABILIZACIÓN DE PISCINAS	Fecha 05/09/2024	Versión V_01			
Convenciones		Euco Proof 100	Euco Proof 100 (Imprimante)	Sello en Illbruck SP523, Dymonic 100 ó Vulkem 45SSL- En piscinas Illbruck OS700	Sellasil Soporte	Permafab	Estructura en concreto	Escala Sin escala

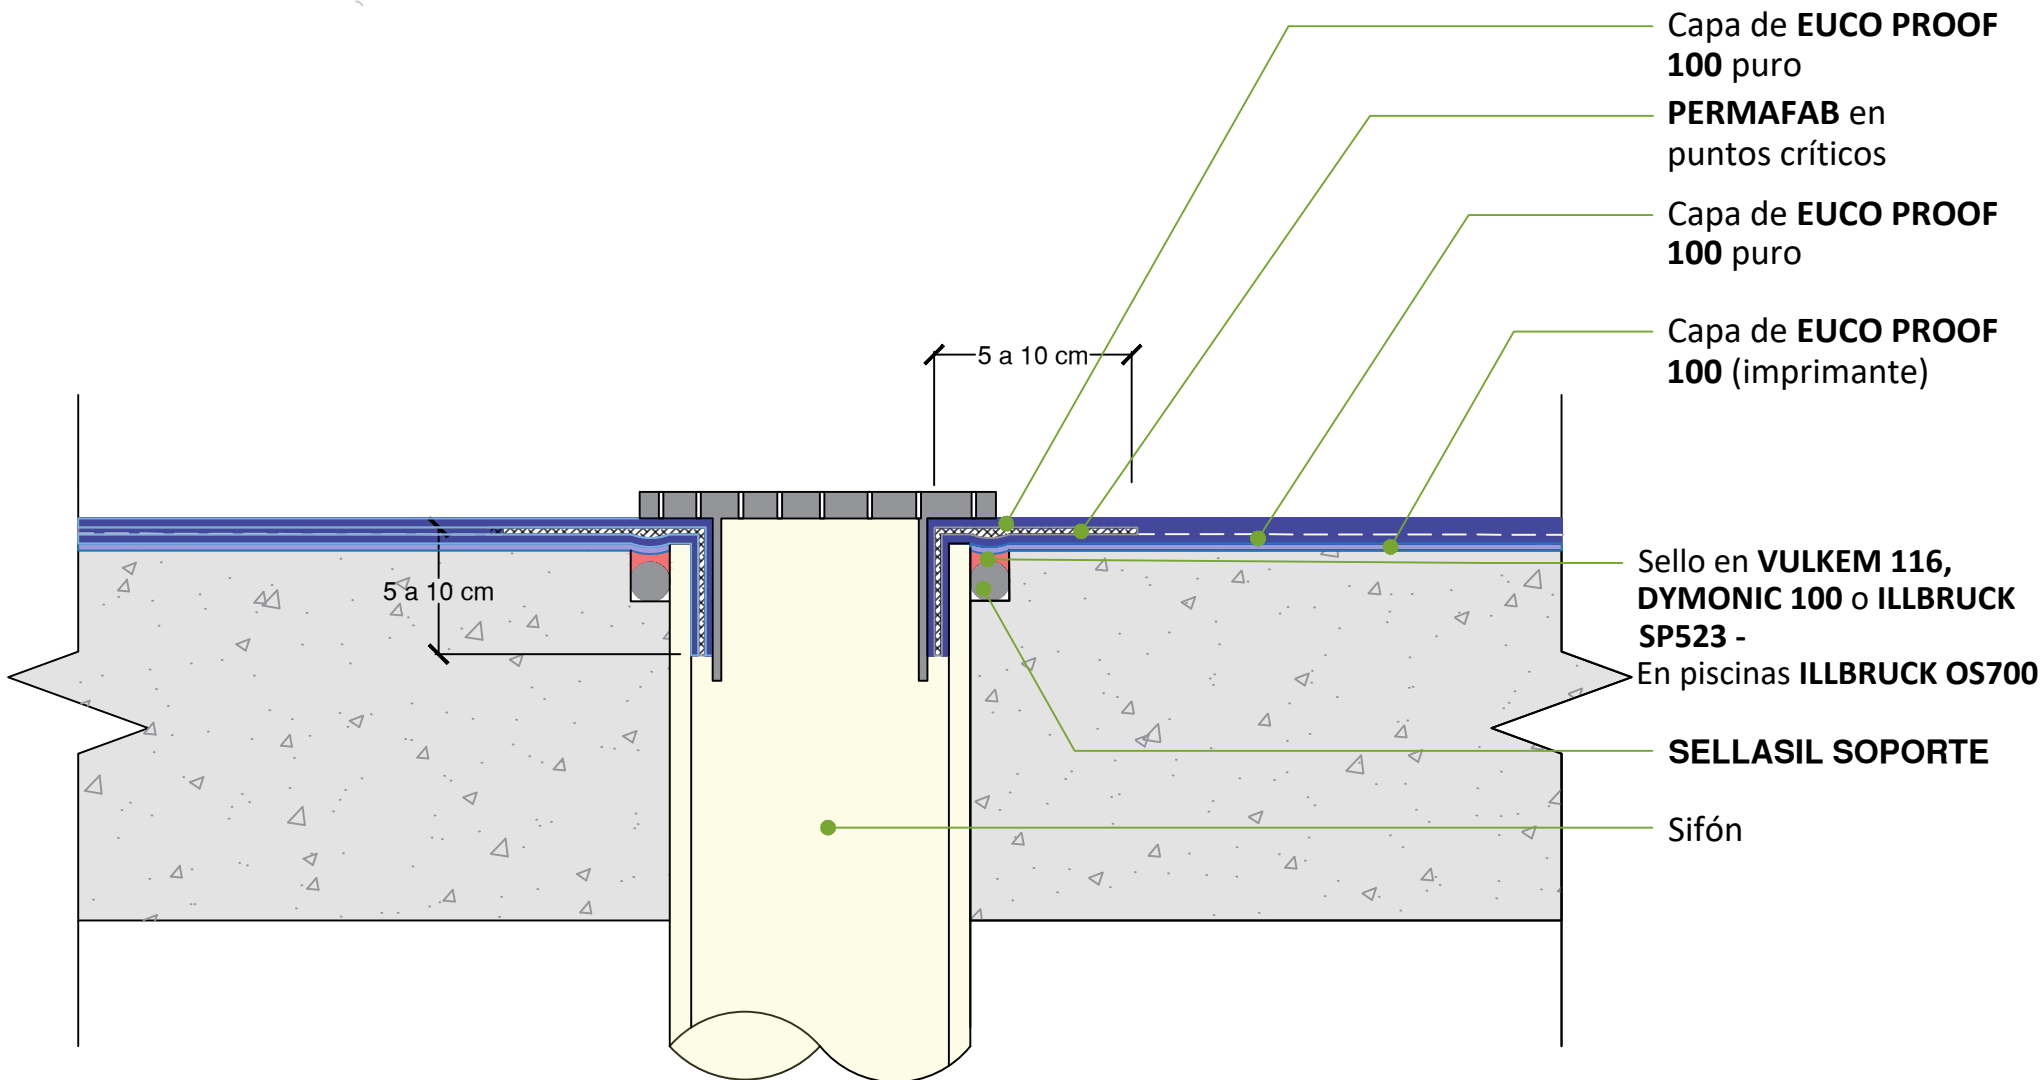


Nota: **EUCO PROOF 100** es un sistema impermeabilizante que no debe quedar expuesto a la intemperie, por lo tanto, siempre debe ir recubierto con un acabado, sistema de enchape u otro impermeabilizante resistente a los rayos UV.




EUCLID CHEMICAL
TOXEMENT

Detalle D1	Contiene IMPERMEABILIZACIÓN DE PLACAS Y CUBIERTAS INSTALACIÓN SISTEMA Y MEDIAS CAÑAS	Sistema EUCO PROOF 100	Línea IMPERMEABILIZACIÓN DE PLACAS Y CUBIERTAS - IMPERMEABILIZACIÓN DE PISCINAS	Fecha 23/08/2024	Versión V_01
Convenciones					Escala Sin escala
Euco Proof 100	Euco Proof 100 (Imprimante)	Sello en Illbruck SP523, Dymonic 100 ó Vulkem 45SSL- En piscinas Illbruck OS700	Sellasil Soporte	Permafab	Estructura en concreto

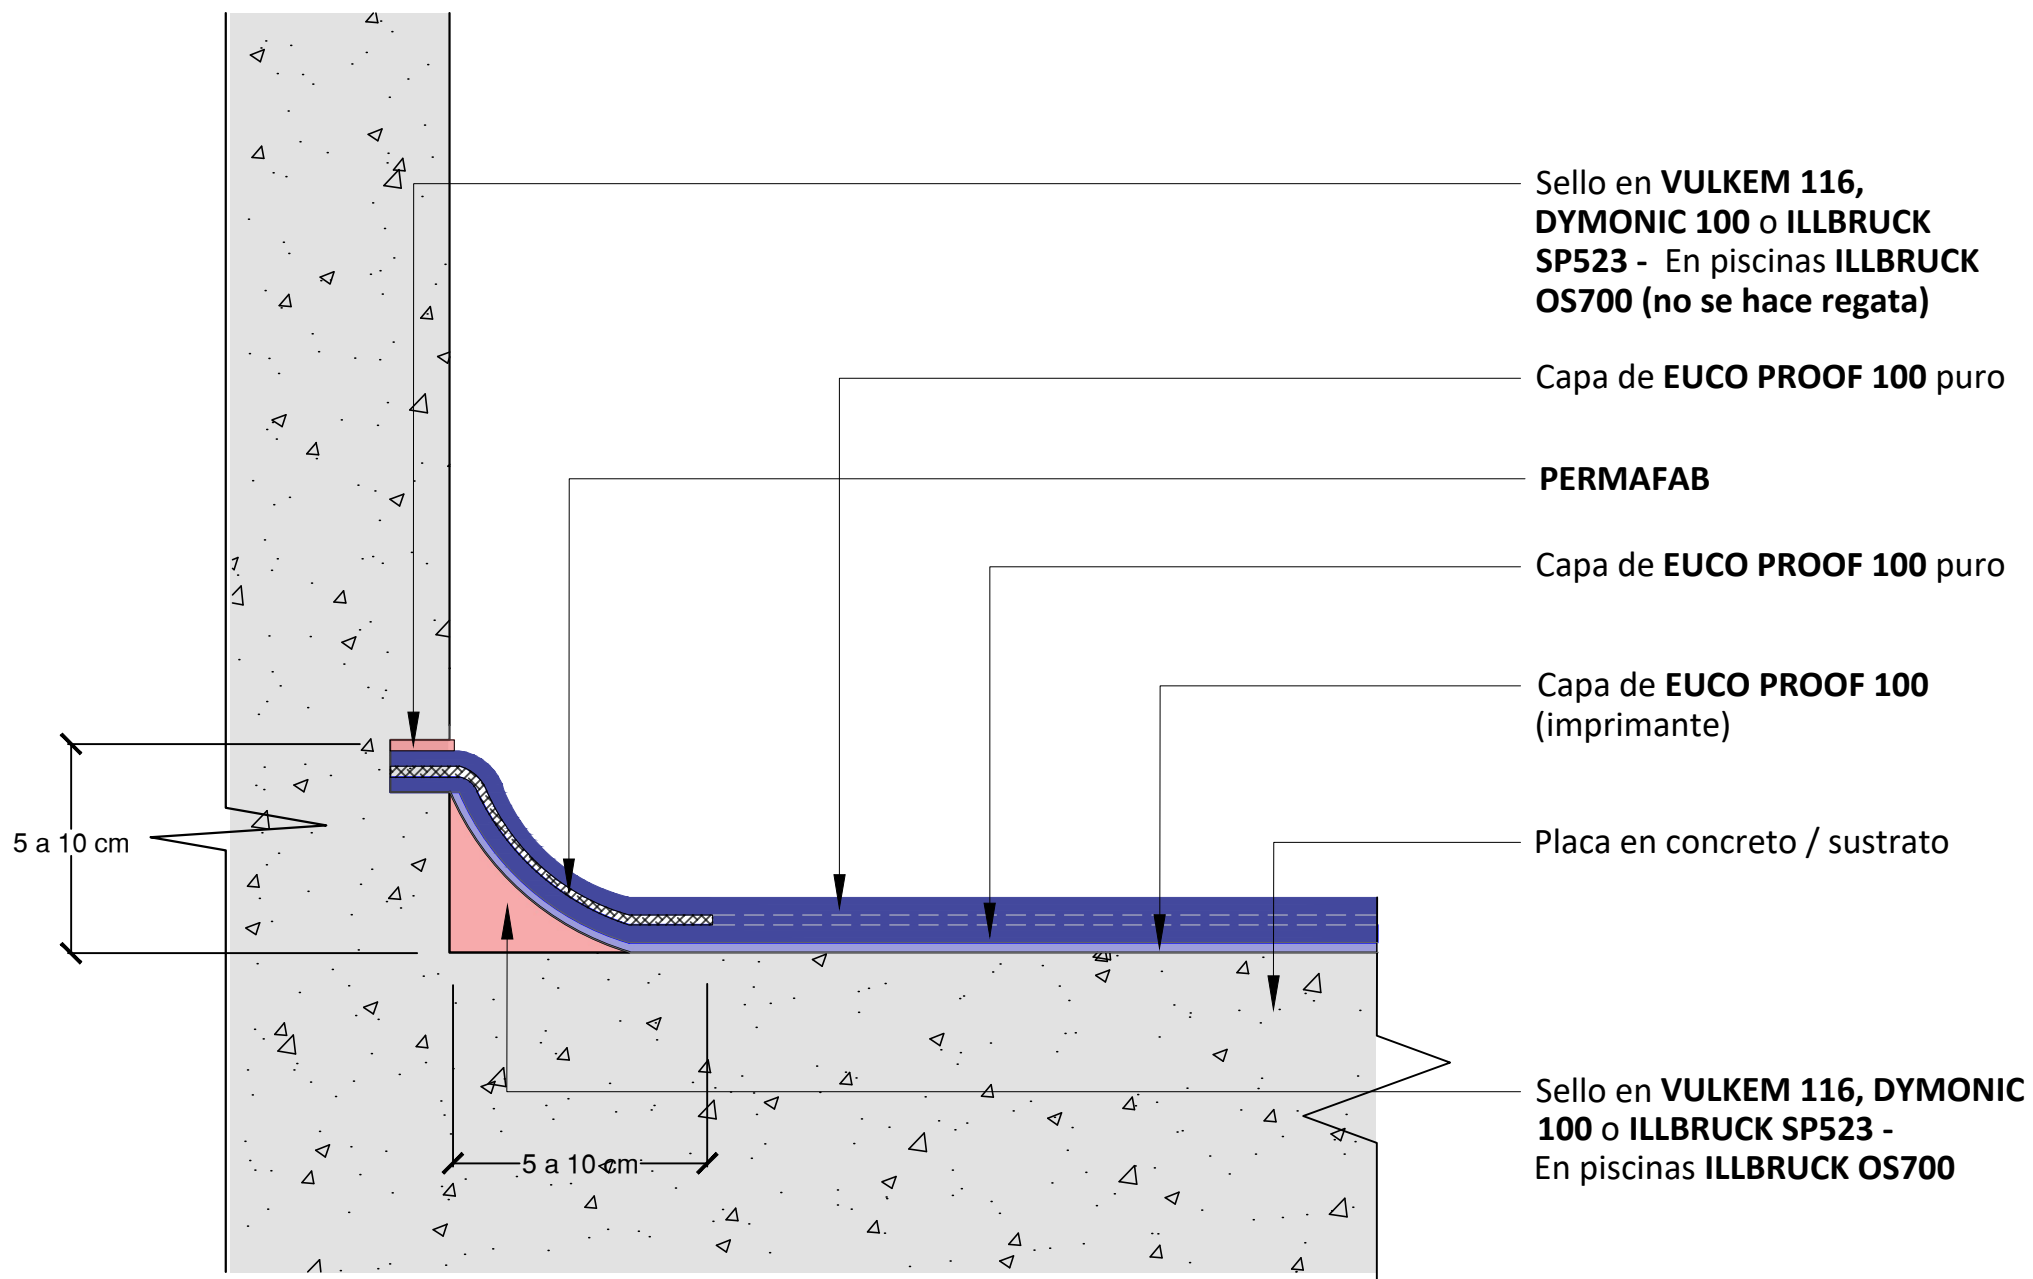



**EUCLID CHEMICAL
TOXEMENT**

Detalle D2	Contiene RENDER IMPERMEABILIZACIÓN DE PISCINA	Sistema EUCO PROOF 100	Línea IMPERMEABILIZACIÓN DE PLACAS Y CUBIERTAS - IMPERMEABILIZACIÓN DE PISCINAS	Fecha 05/09/2024	Versión V_01
Convenciones  Eucoproof					Escala Sin escala

