



	Detalle D1	Contiene DETALLE DE INSTALACIÓN TÍPICO	Sistema VULKEM PEATONAL (350NF/346 TC) Y ESPORÁDICO	Línea IMPERMEABILIZACIÓN DE PLACAS Y CUBIERTAS	Fecha 09/11/2024	Versión V_01
	Convenciones Eucofiller Peatonal Vulkem 346TC Vulkem 350 NF Vulkem 171 Primer Dymonic 100/Vulkem 116 Estructura en concreto Escala Sin escala					

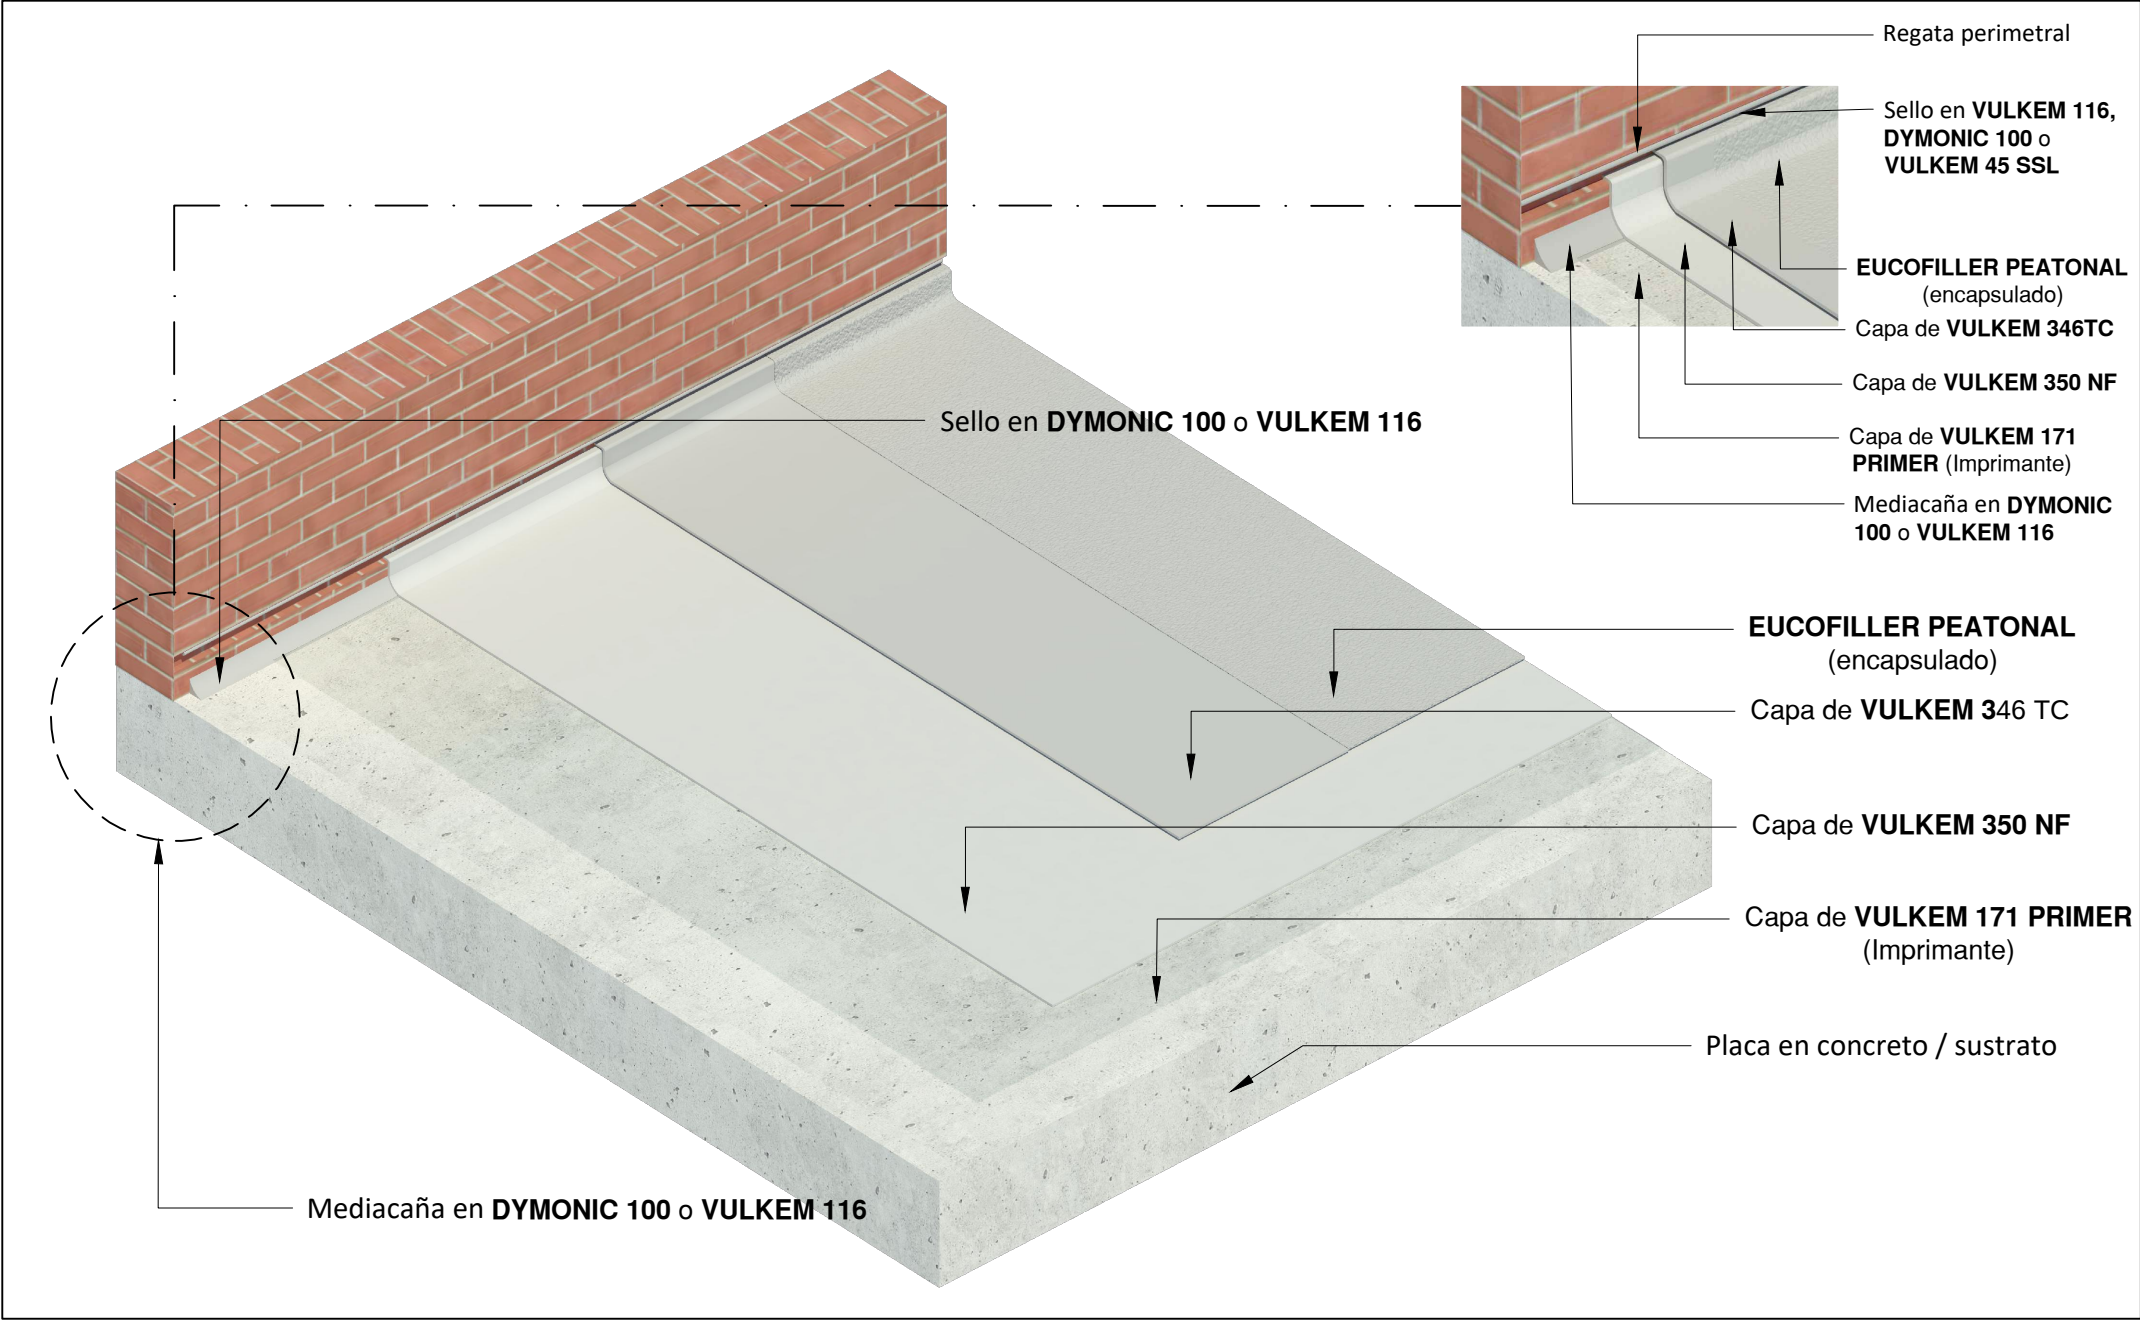


 EUCLID CHEMICAL TOXEMENT	Detalle D2	Contiene IMPERMEABILIZACIÓN DE PLACAS Y CUBIERTAS TRATAMIENTO DE FISURAS	Sistema VULKEM PEATONAL (350NF/346 TC) Y ESPORÁDICO	Línea IMPERMEABILIZACIÓN DE PLACAS Y CUBIERTAS	Fecha 09/11/2024	Versión V_01
	Convenciones  Eucofiller Peatonal  Vulkem 346TC  Vulkem 350 NF  Vulkem 171 Primer  Dymonic 100/Vulkem 116  Estructura en concreto					Escala Sin escala

TRATAMIENTO DE FISURAS MENORES A 1.6 MM

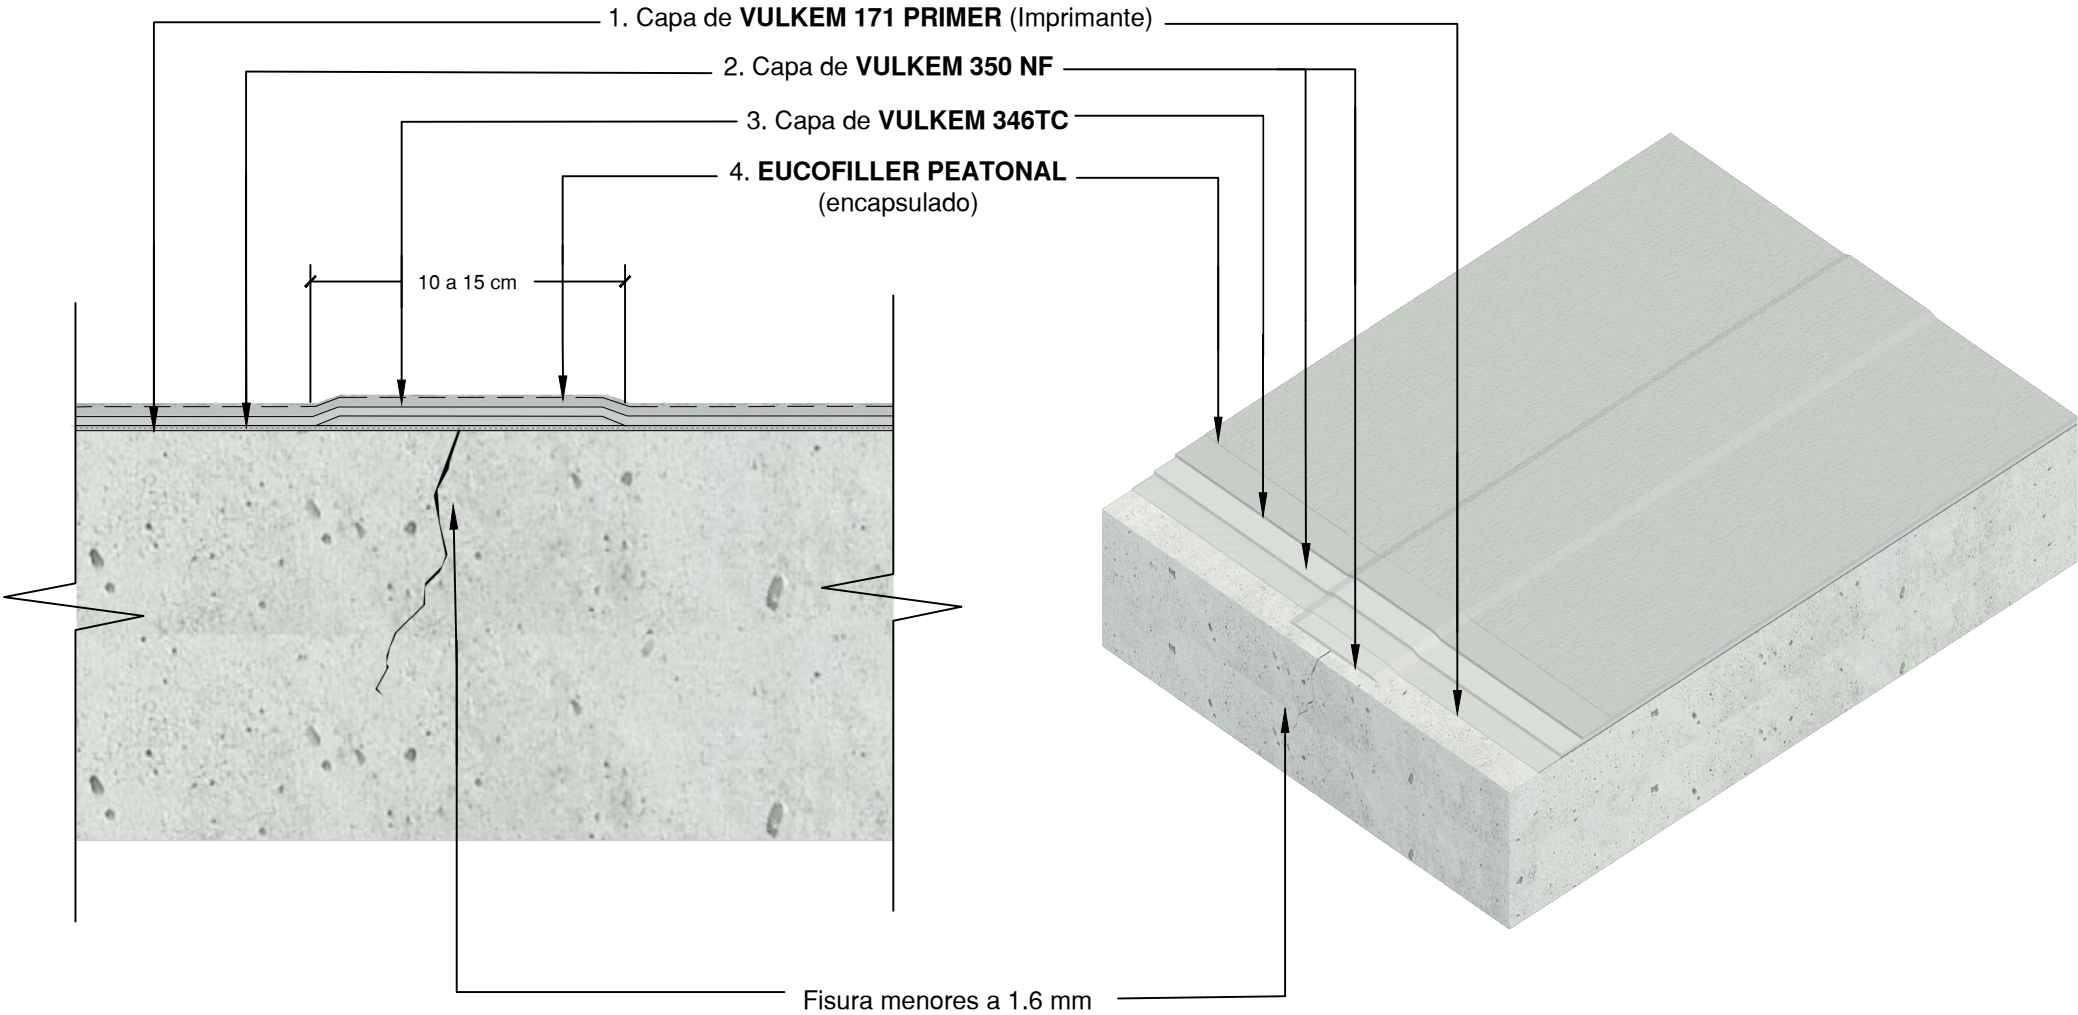

Nota: El Sistema **VULKEM PEATONAL** cuenta con diferentes configuraciones de acuerdo a las necesidades y requerimientos de la zona a impermeabilizar. Revisar rendimientos y sugerencias técnicas de cada configuración en su correspondiente ficha técnica y/o guía de especificación.



 EUCLID CHEMICAL TOXEMENT	Detalle D3	Contiene IMPERMEABILIZACIÓN DE PLACAS Y CUBIERTAS TRATAMIENTO DE FISURAS	Sistema VULKEM PEATONAL (350NF/351) Y ESPORÁDICO	Línea IMPERMEABILIZACIÓN DE PLACAS Y CUBIERTAS	Fecha 09/11/2024	Versión V_02	
	Convenciones	 Eucofiller Peatonal	 Vulkem 346TC	 Vulkem 350 NF	 Vulkem 171 Primer	 Dymonic 100/Vulkem 116	 Estructura en concreto

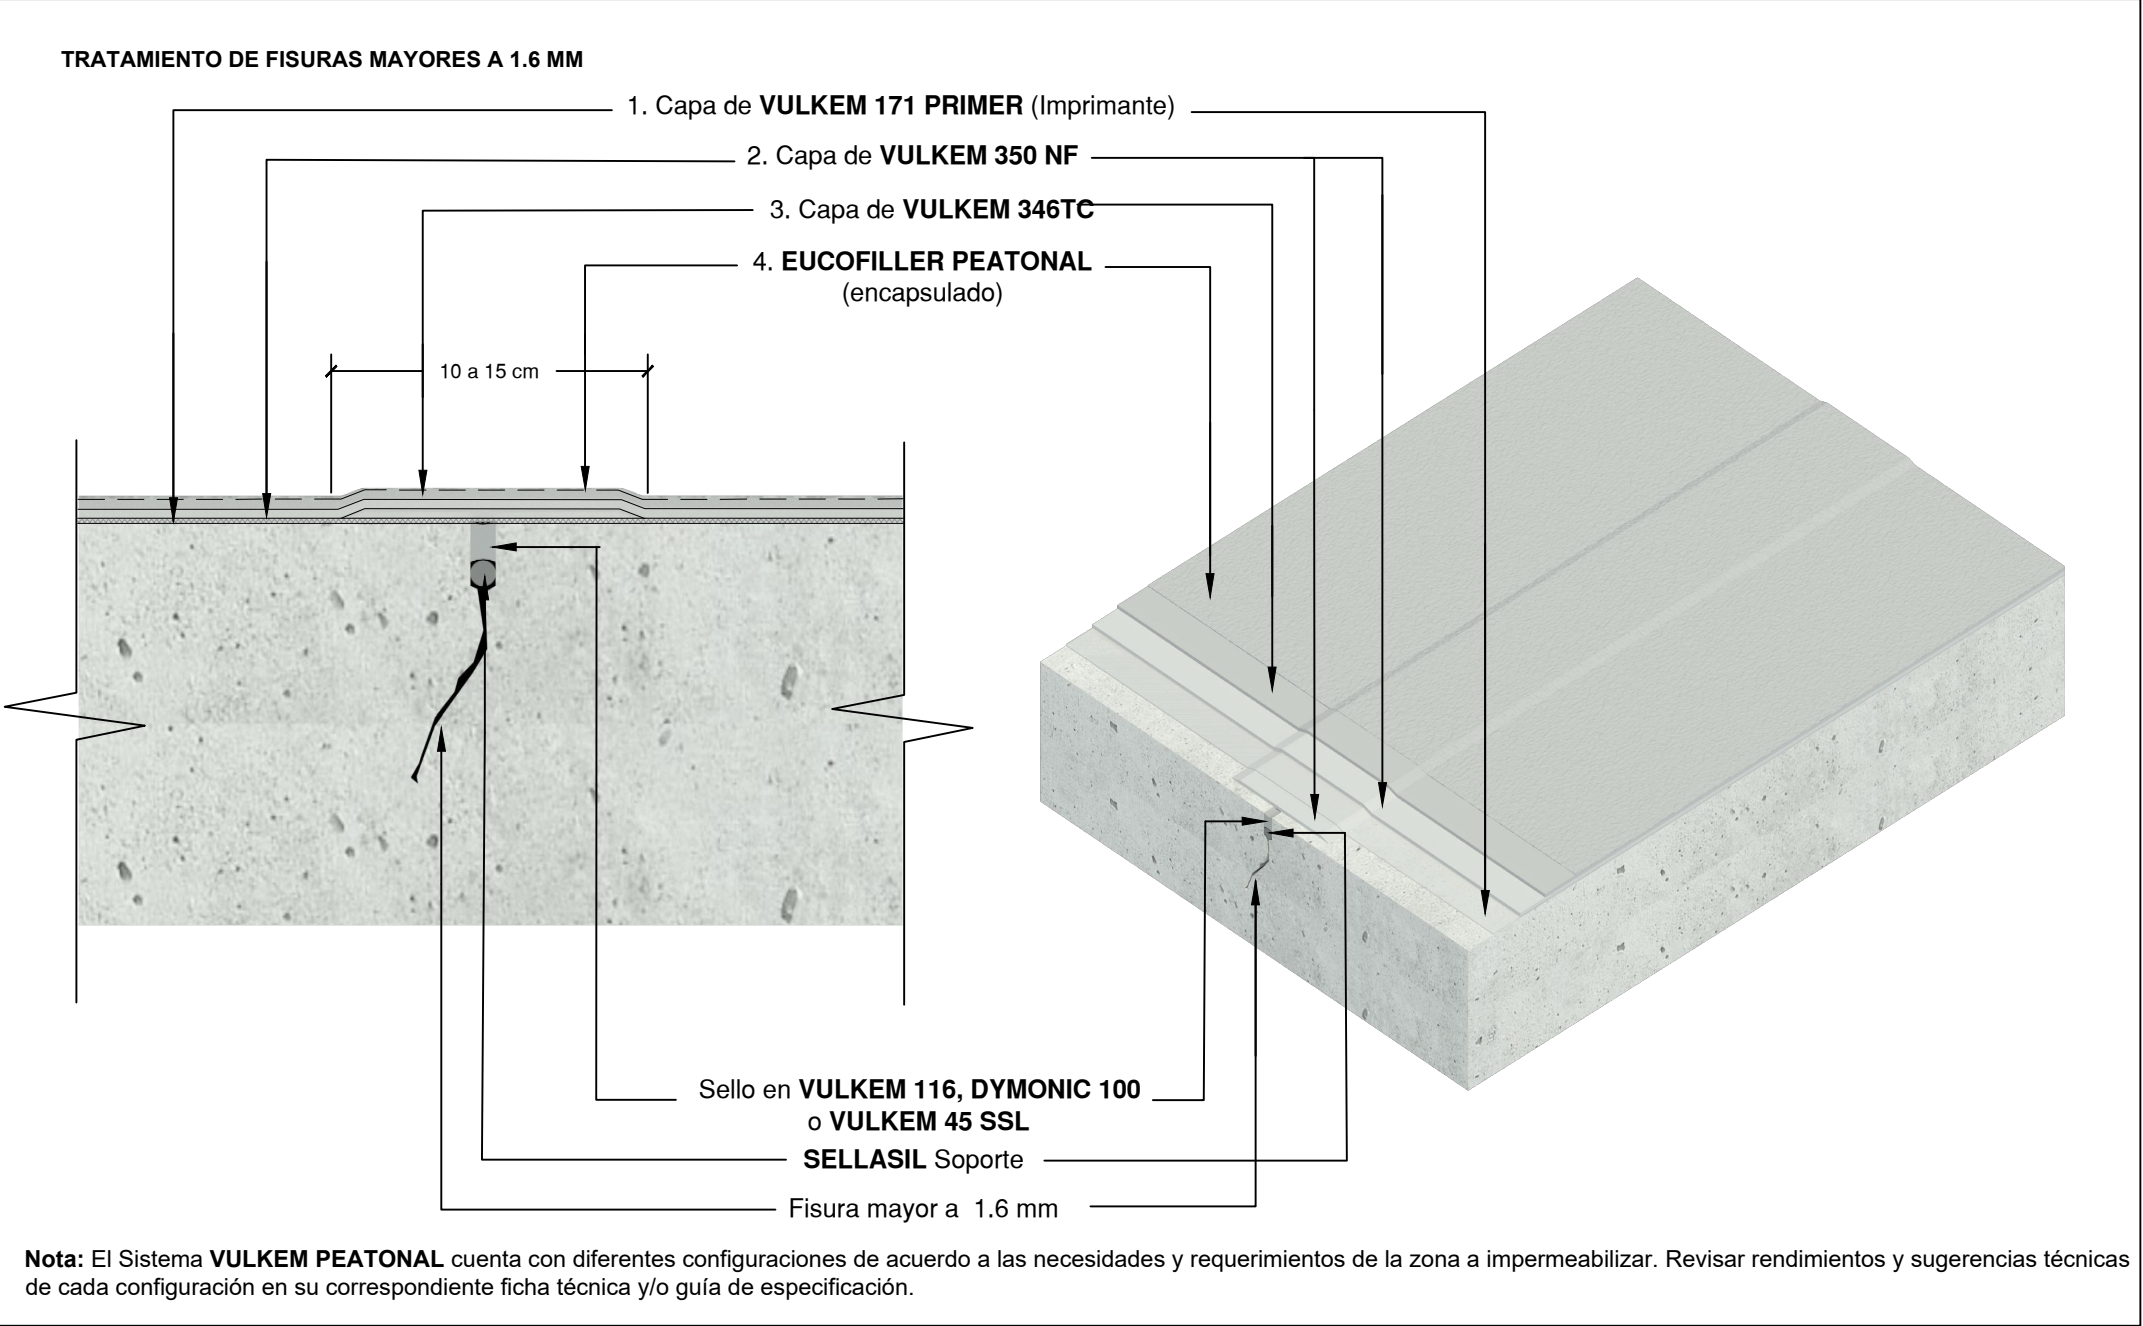




EUCLID GROUP
TOXEMENT

Detalle D2/VP_Imp.PU	Contiene VULKEM PEATONAL (350NF/346 TC) Y ESPORÁDICO TRATAMIENTO DE FISURAS	Sistema IMPERMEABILIZACIONES BASE POLIURETANO	Línea IMPERMEABILIZACIÓN DE PLACAS Y CUBIERTAS	Fecha 09/05/22	Versión V_04
Convenciones  Vulkem 350 NF SL  Vulkem 46 TC  Eucofiller peatonal  Vulkem 171 Primer  Dymonic 100/Vulkem 116  Estructura en concreto					Escala Sin escala

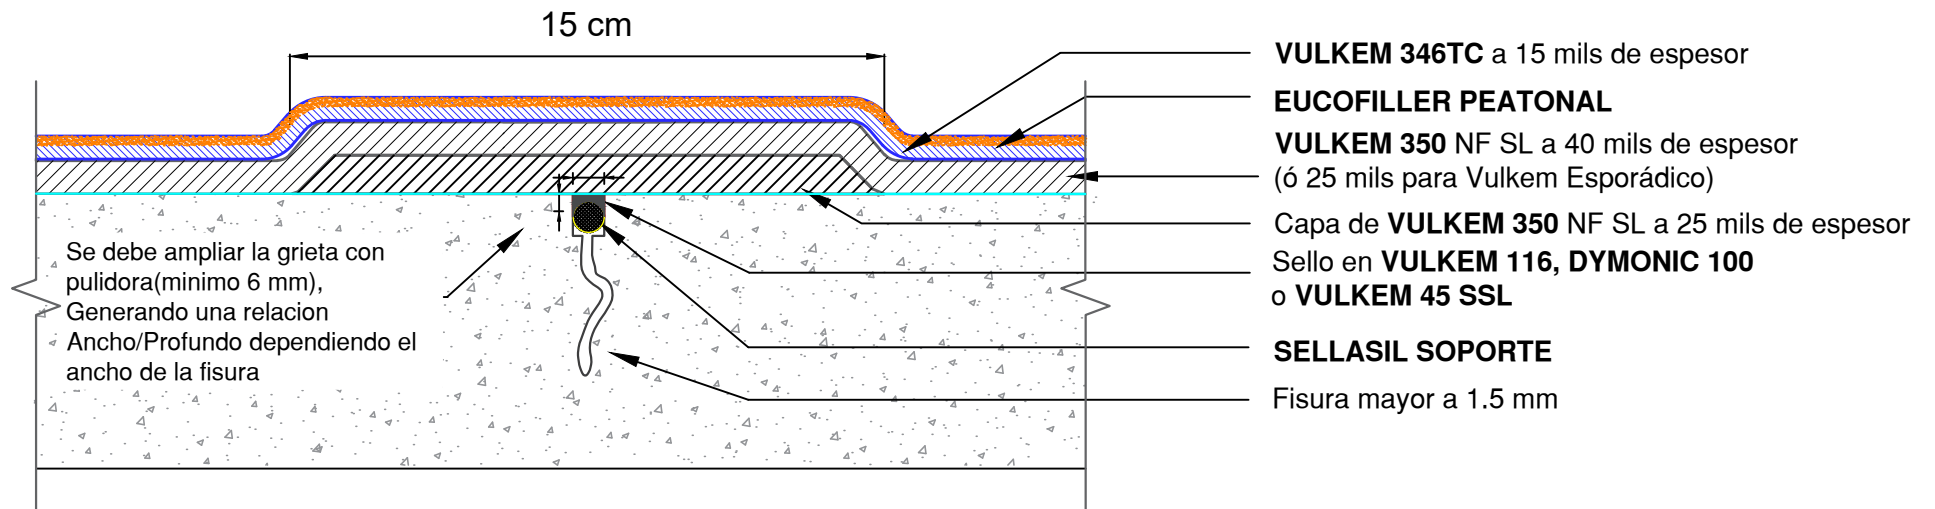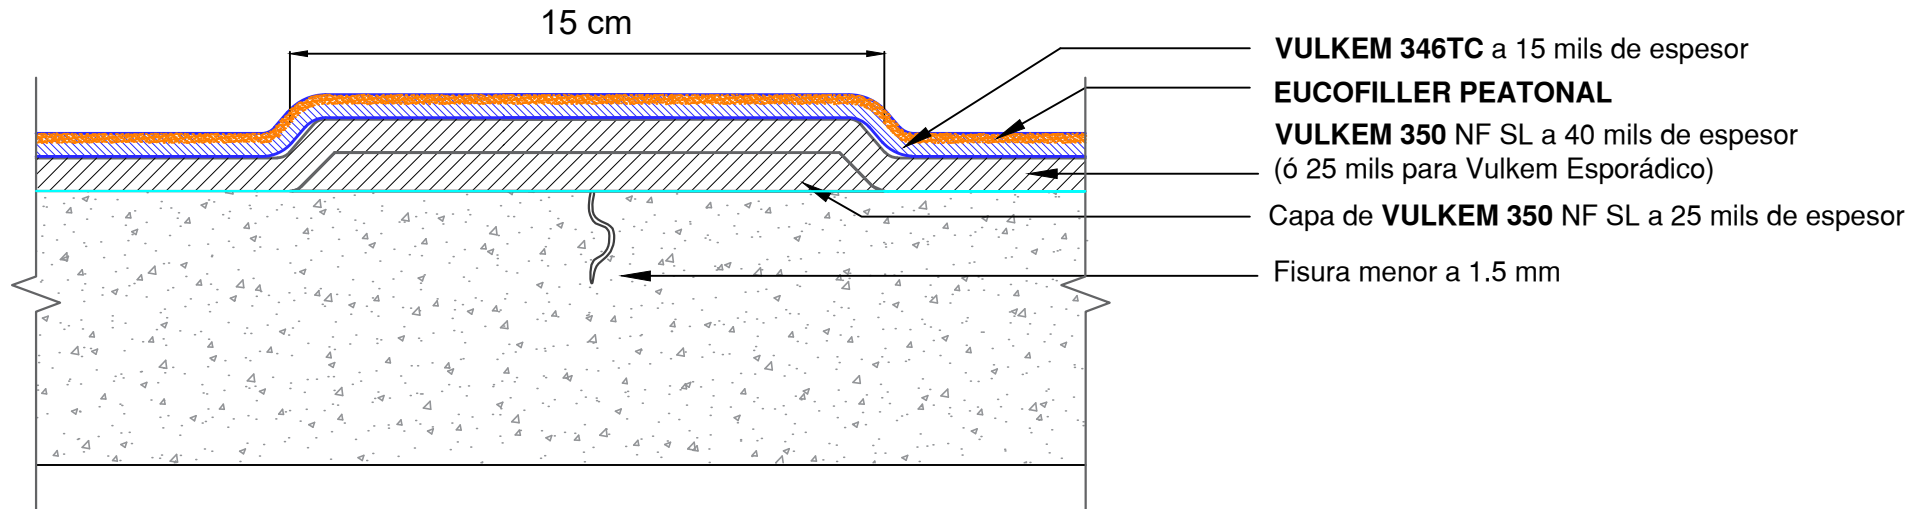

	Detalle D4	Contiene IMPERMEABILIZACIÓN DE PLACAS Y CUBIERTAS TRATAMIENTO EN CAMBIOS DE NIVEL	Sistema VULKEM PEATONAL (350NF/346 TC) Y ESPORÁDICO	Línea IMPERMEABILIZACIÓN DE PLACAS Y CUBIERTAS	Fecha 09/11/2024	Versión V_01
	Convenciones	 Eucofiller Peatonal  Vulkem 346 TC  Vulkem 350 NF  Vulkem 171 Primer  Dymonic 100/Vulkem 116  Estructura en concreto				Escala Sin escala

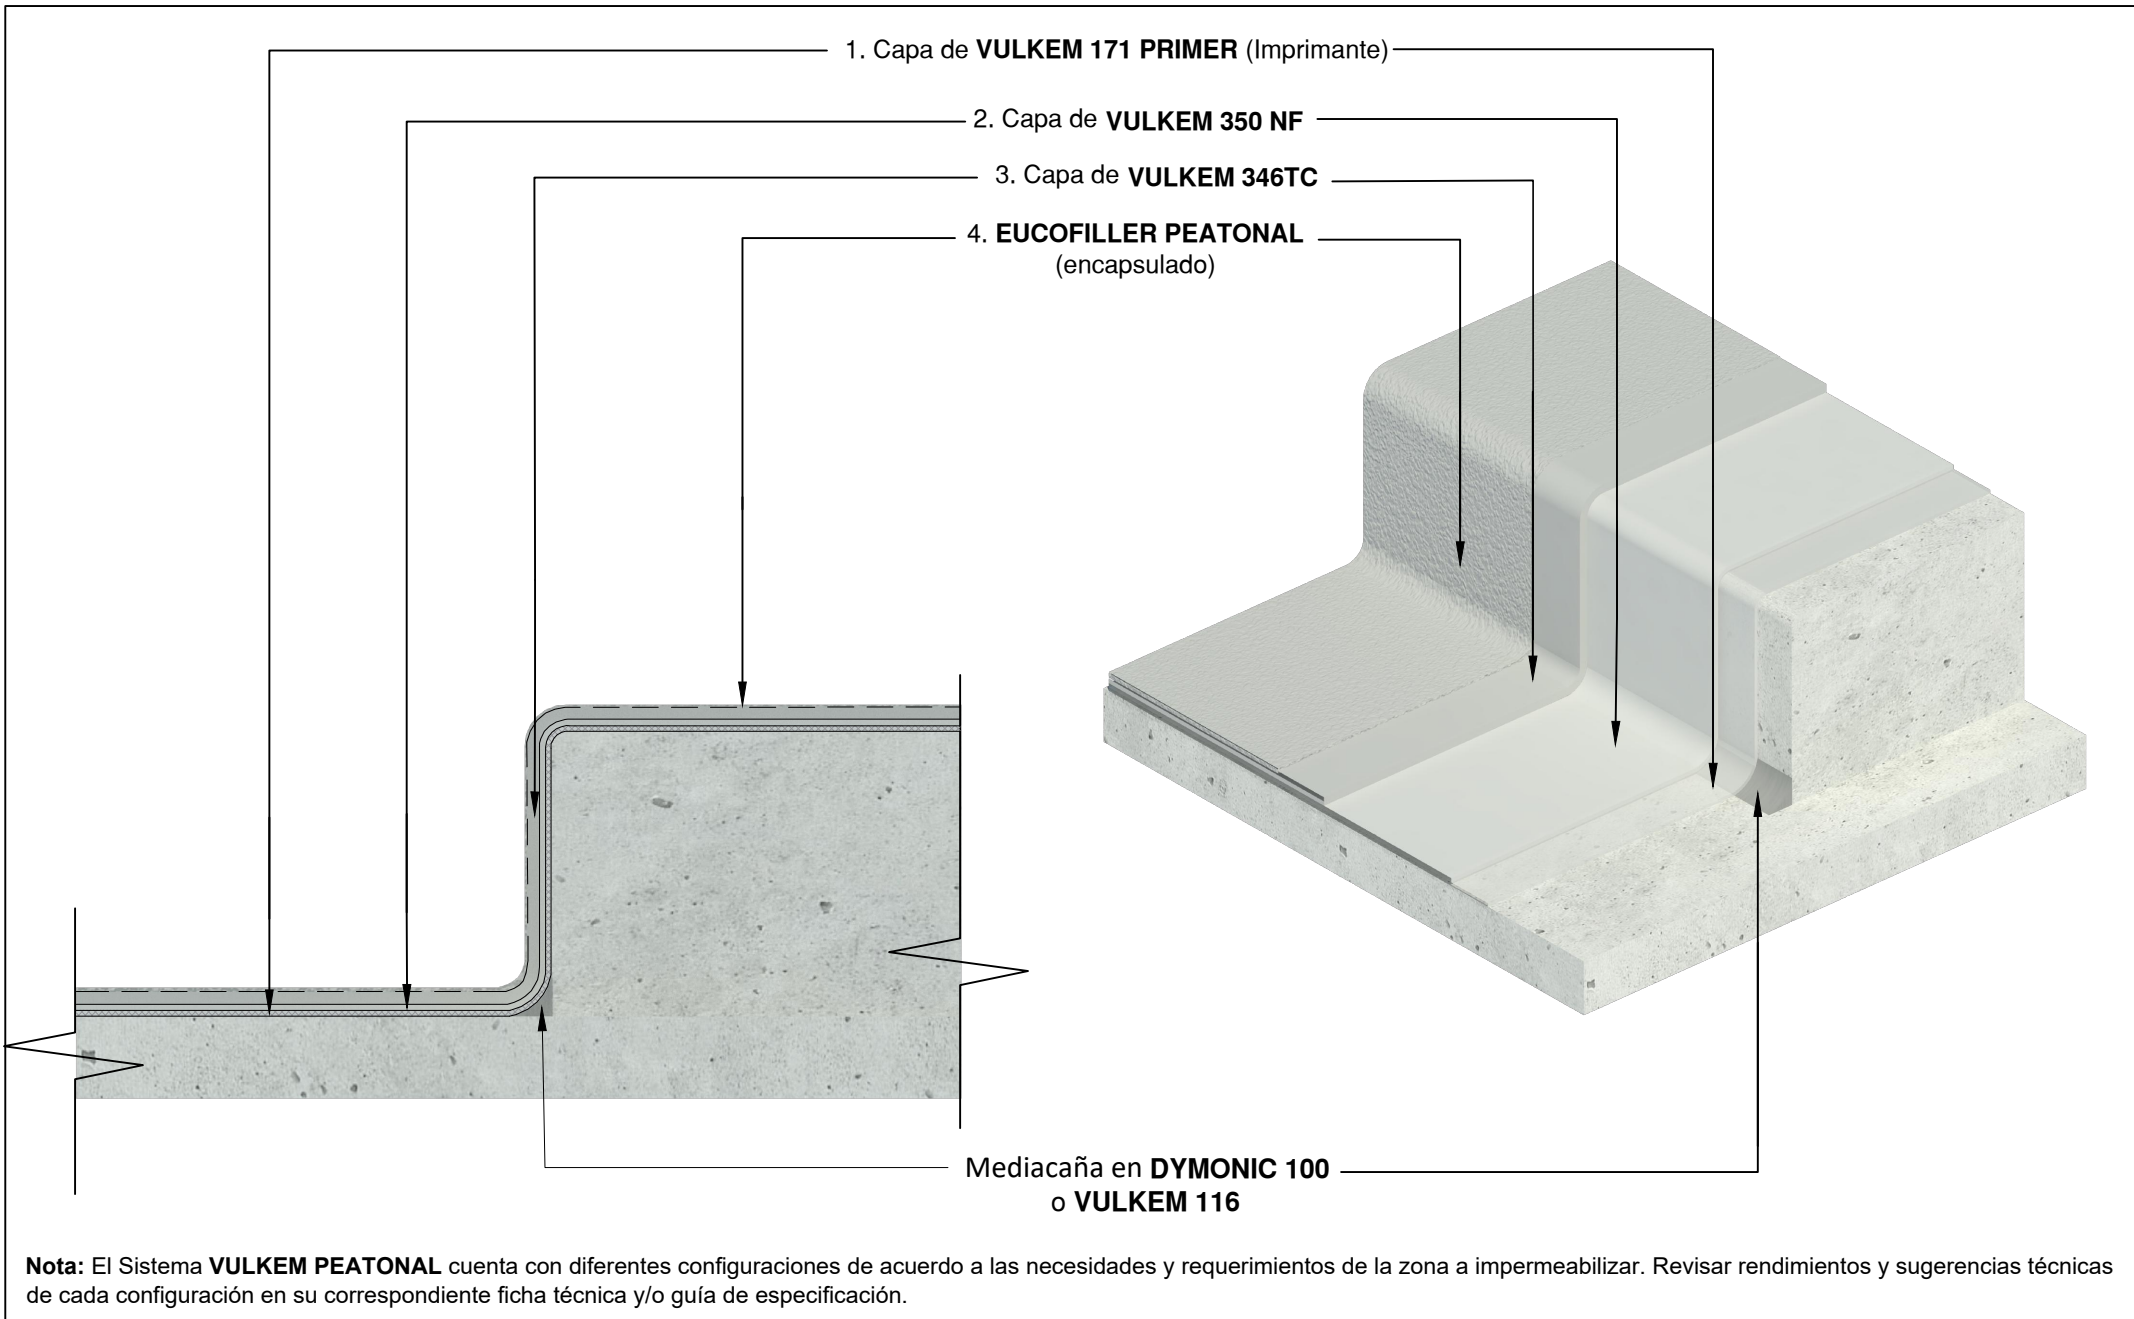



**EUCLID GROUP
TOXEMENT**

Detalle D1/VP_Imp.PU	Contiene VULKEM PEATONAL (350NF/346TC) Y ESPORÁDICO TRATAMIENTO DE MEDIAS CAÑAS	Sistema VULKEM PEATONAL (350NF/346TC) Y ESPORÁDICO	Línea IMPERMEABILIZACIÓN DE PLACAS Y CUBIERTAS	Fecha 09/05/22	Versión V_04
Convenciones					Escala Sin escala



Vulkem 350 NF SL



Vulkem 346 TC



Eucofiller peatonal




Vulkem 171 Primer



Dymonic 100/Vulkem 116



Estructura en concreto

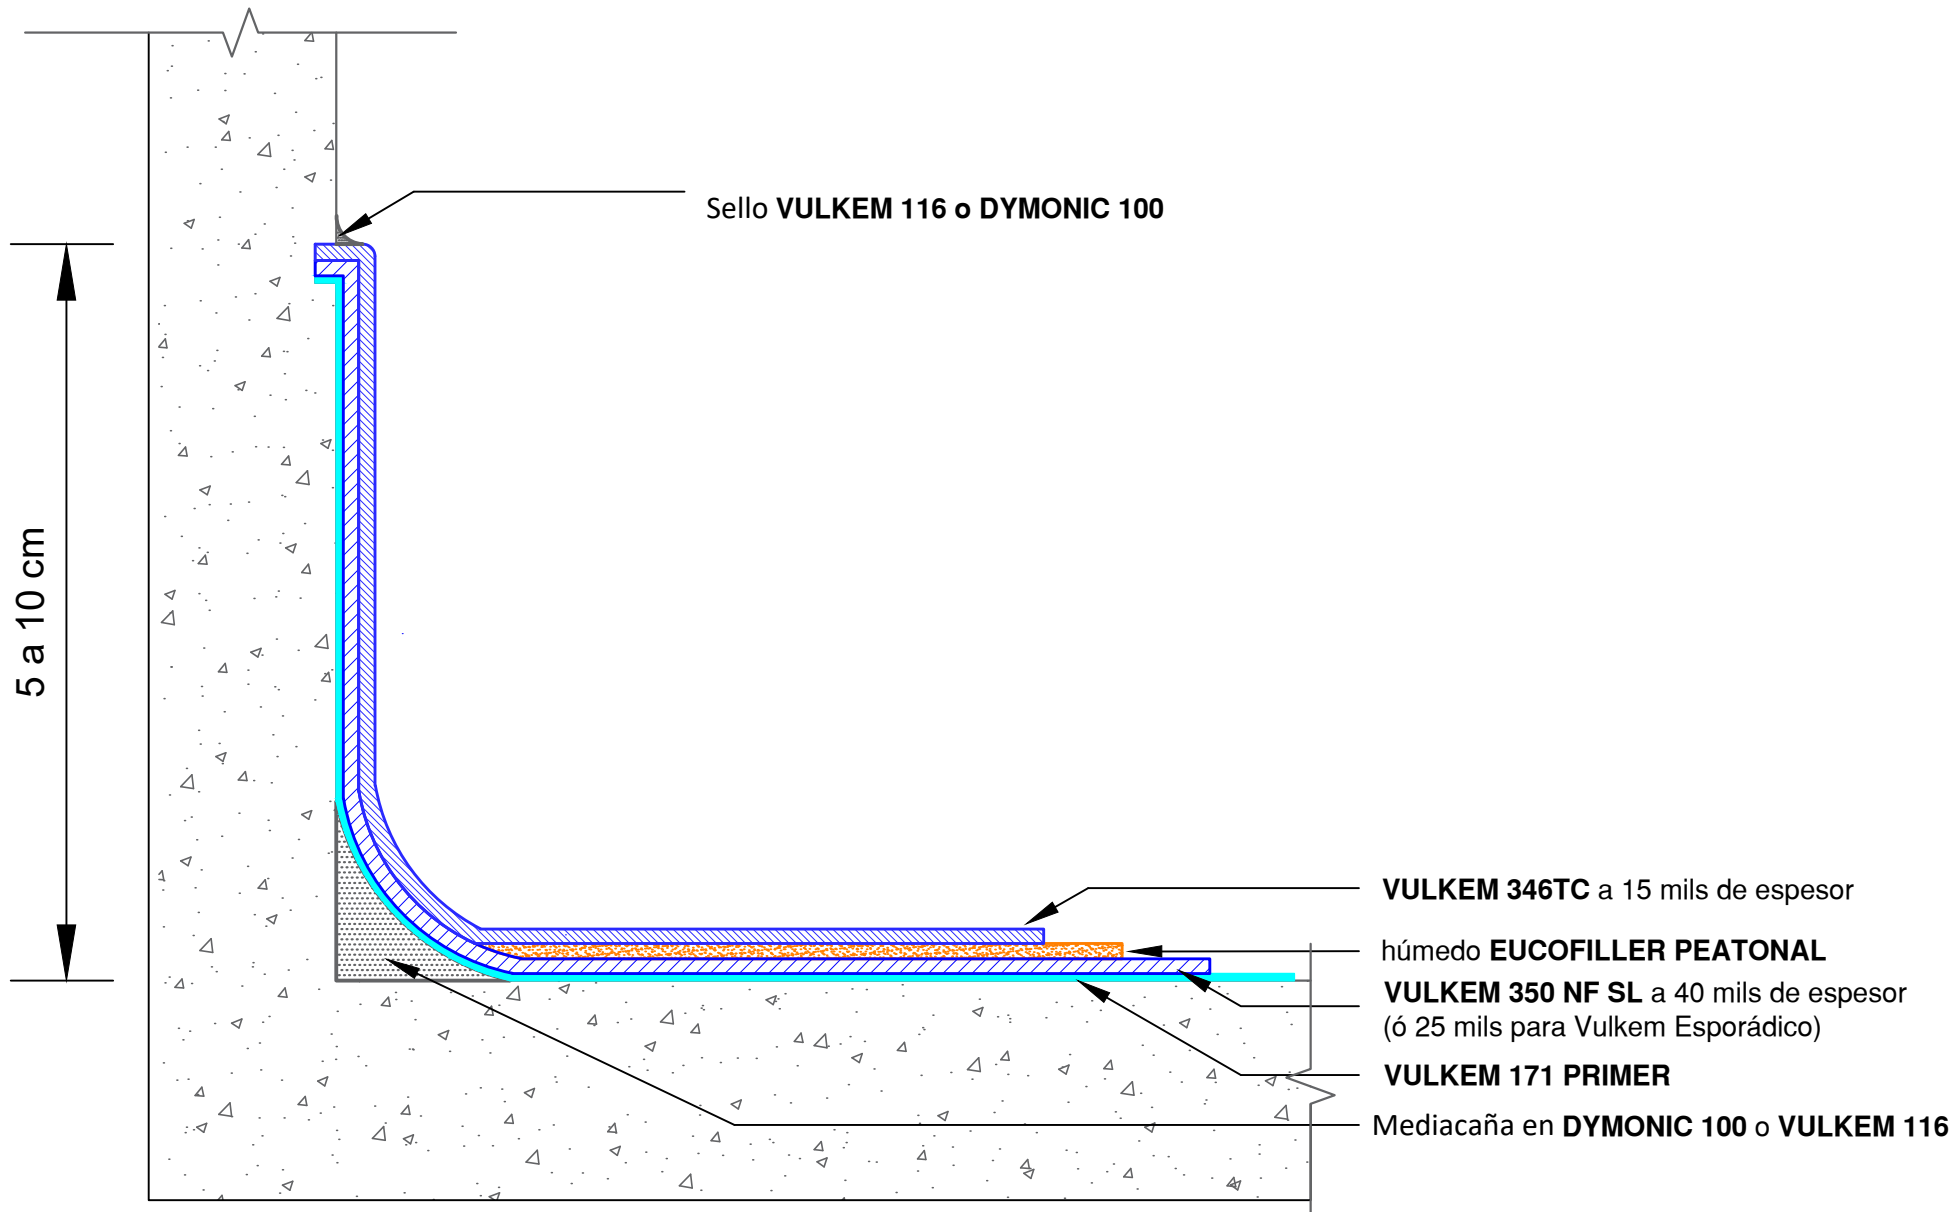



Detalle D8	Contiene TRATAMIENTO DE SIFONES Y DESAGÜES 1	Sistema VULKEM PEATONAL (350NF/346 TC) Y ESPORÁDICO	Línea IMPERMEABILIZACIÓN DE PLACAS Y CUBIERTAS	Fecha 09/11/2024	Versión V_03
Convenciones					
Sistema VULKEM Imprimante Vulkem 171 Primer Sello Dymonic 100/Vulkem 116 Cordón de polietileno Sellasil Soporte Estructura en concreto Escala Sin escala					


Sello **VULKEM 116, DYMONIC 100**
o **VULKEM 45 SSL**

Sistema **VULKEM (VULKEM 350 NF +
VULKEM 346TC + EUCOFILLER
PEATONAL)**

Imprimante
VULKEM 171 PRIMER

Cordón de polietileno
SELLASIL SOPORTE

TRATAMIENTO DE SIFONES Y DESAGÜES

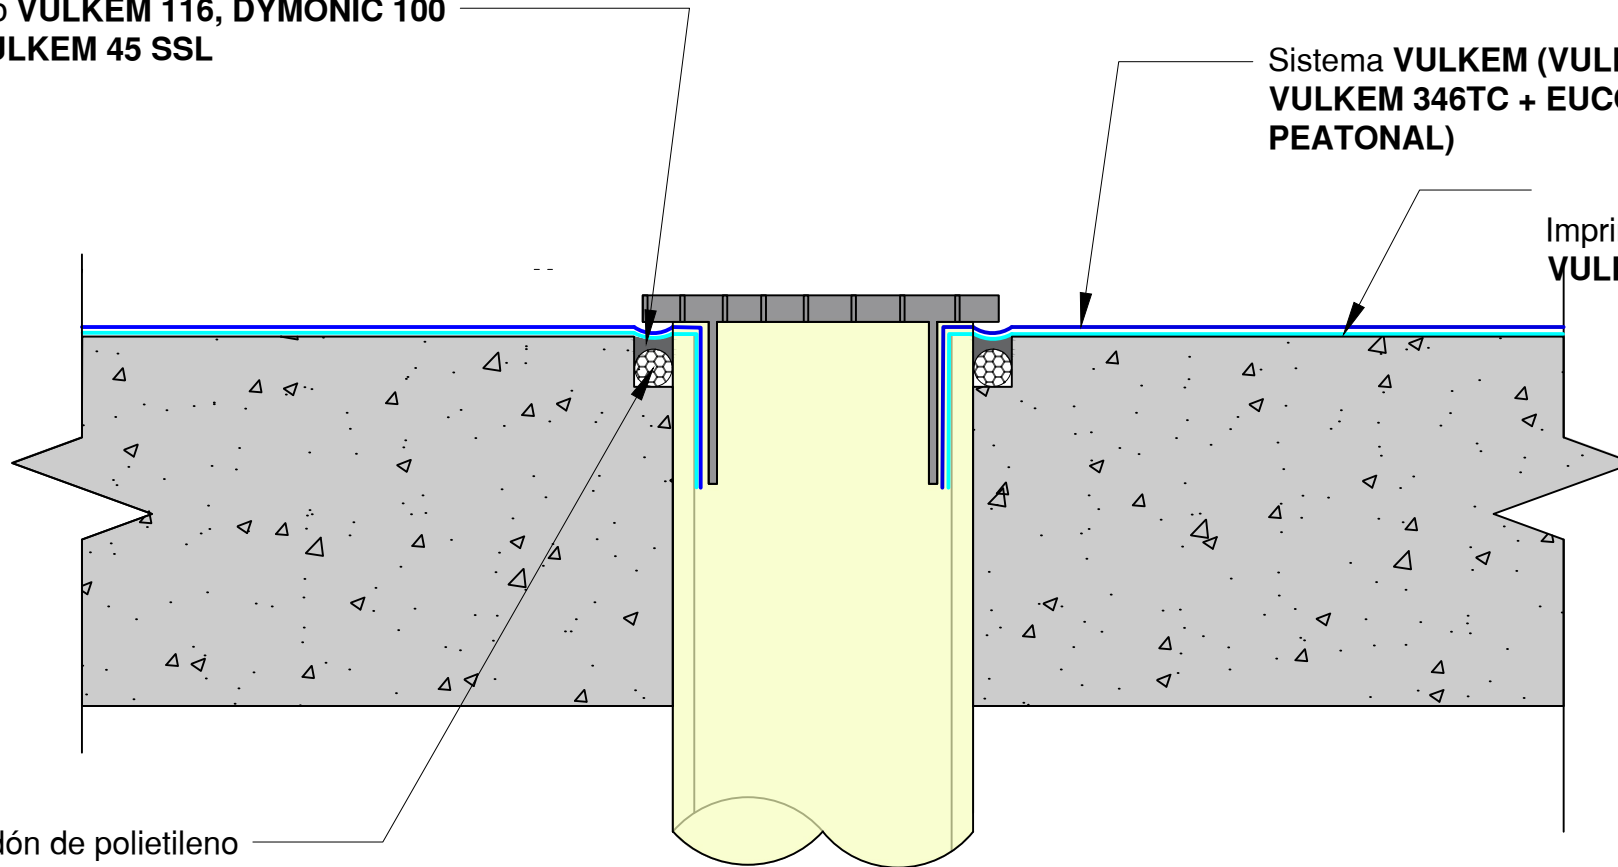

 EUCLID CHEMICAL TOXEMENT	Detalle D8	Contiene TRATAMIENTO DE TUBOS SALIENTES	Sistema VULKEM PEATONAL (350NF/346 TC) Y ESPORÁDICO	Línea IMPERMEABILIZACIÓN DE PLACAS Y CUBIERTAS	Fecha 09/11/2024	Versión V_03
	Convenciones  Sistema VULKEM  Imprimante Vulkem 171 Primer  Sello Dymonic 100/Vulkem 116  Cordón de polietileno Sellasil Soporte  Estructura en concreto					Escala Sin escala

