


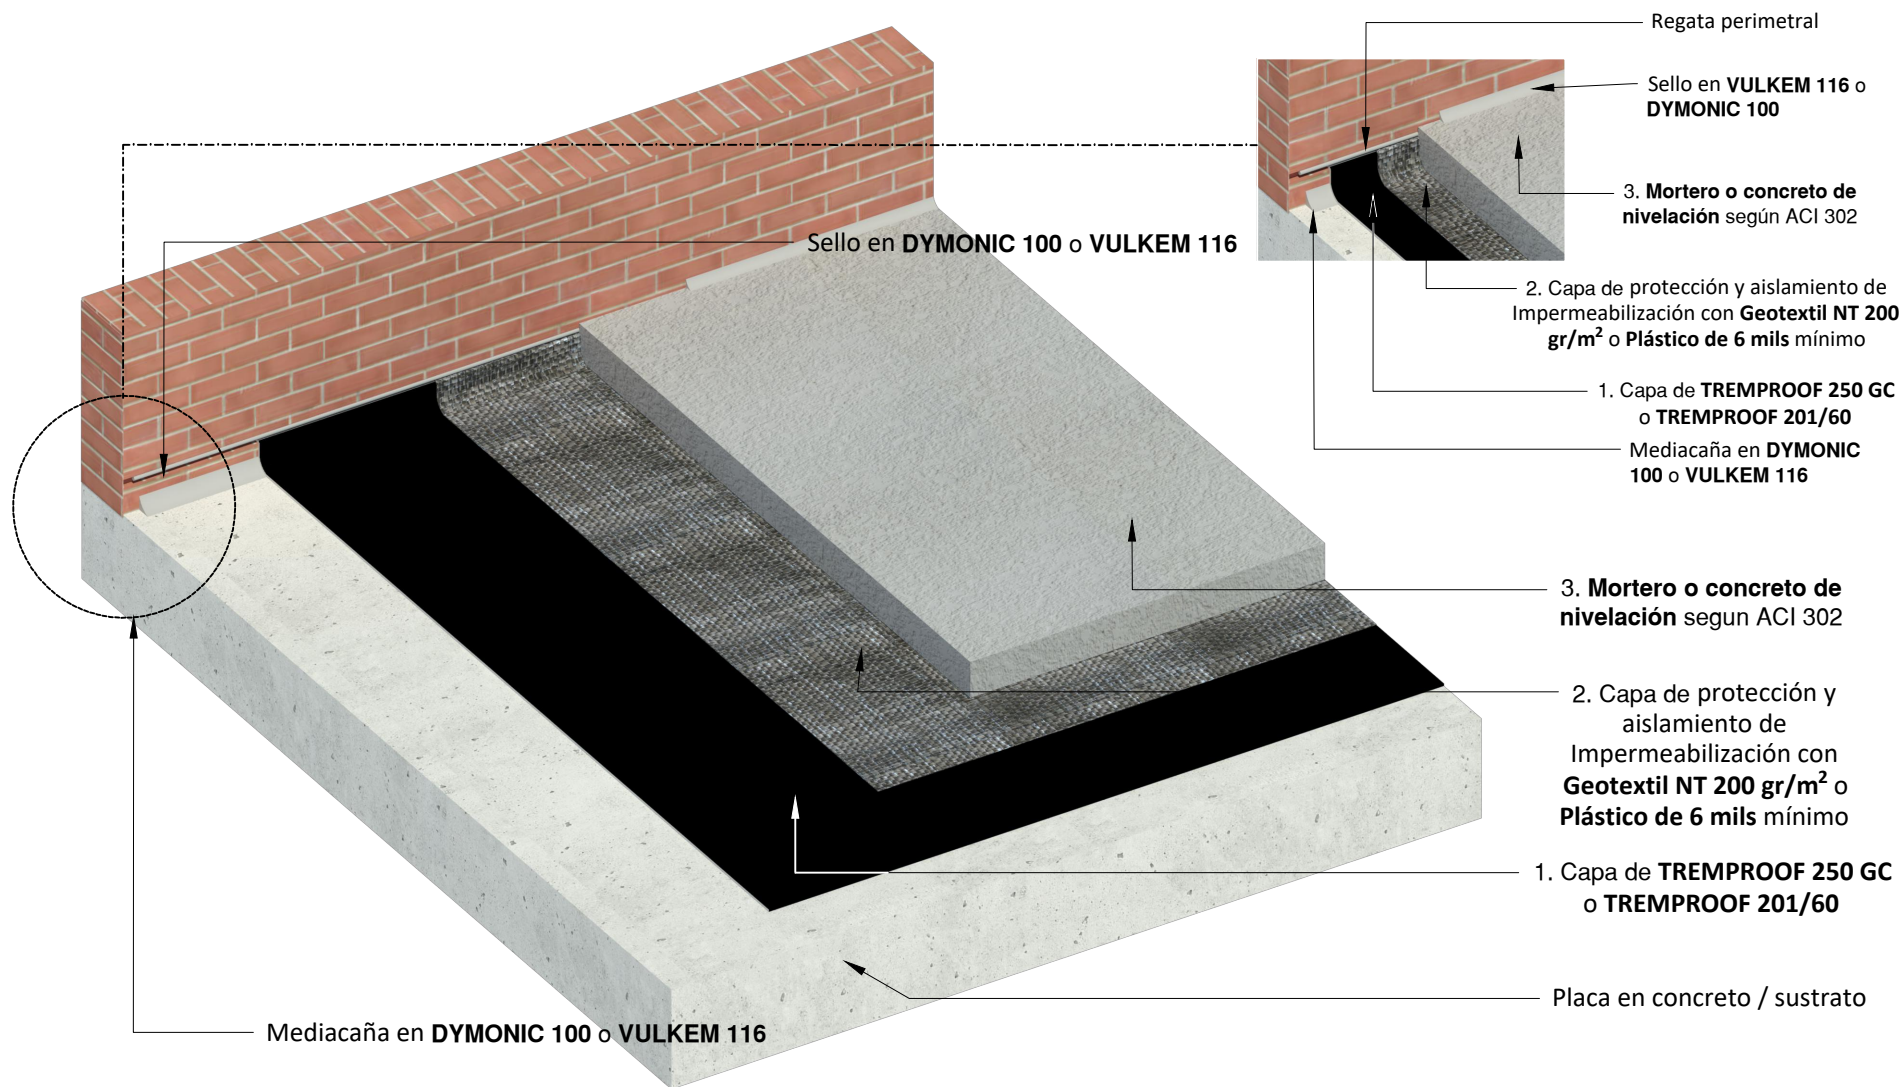

EUCLID CHEMICAL
TOXEMENT

Detalle D1	Contiene DETALLE DE INSTALACIÓN TÍPICO	Sistema TREMPROOF 250GC - TREMPROOF 201/60	Línea IMPERMEABILIZACIÓN DE PLACAS Y CUBIERTAS	Fecha 24/01/2025	Versión V_01
Convenciones					Escala Sin escala
 TREMPROOF 250GC - TREMPROOF 201/60  GEOTEXTIL NT 200 gr/m ² o PLÁSTICO >6MM  MORTERO DE NIVELACIÓN  DYMONIC 100/VULKEM 116  CONCRETO					





EUCLID CHEMICAL
TOXEMENT

Detalle
D3

Contiene
IMPERMEABILIZACIÓN DE PLACAS Y CUBIERTAS
TRATAMIENTO DE FISURAS

Sistema
TREMPOOF 250GC - TREMPROOF 201/60

Línea
IMPERMEABILIZACIÓN DE PLACAS Y CUBIERTAS

Fecha
21/02/2025

Convenciones

TREMPOOF 250GC - TREMPROOF 201/60


GEOTEXTIL NT 200 gr/m² o PLÁSTICO >6MM

MORTERO DE NIVELACIÓN

DYMONIC 100/VULKEM 116

CONCRETO

TRATAMIENTO DE FISURAS MAYORES A 1.6 MM

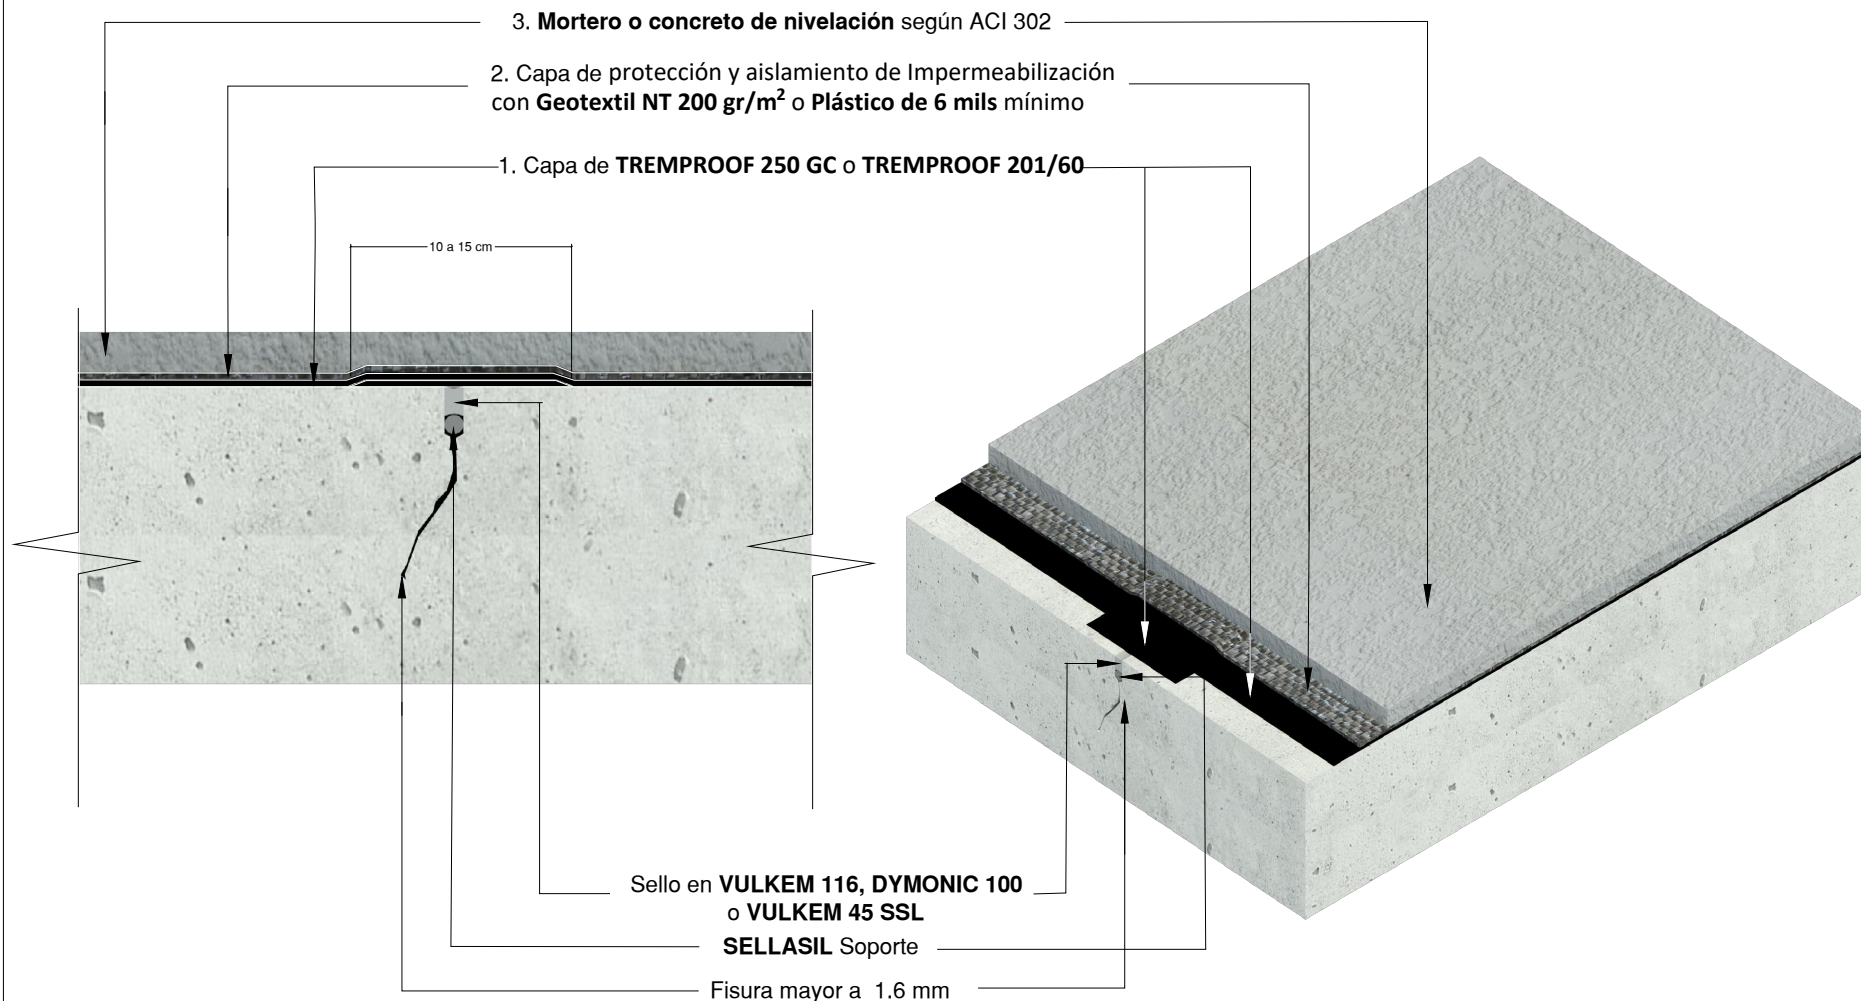

Nota:


1. El impermeabilizante TREMPOOF 250 GC puede ser aplicada sobre concreto verde con (24 horas después de la remoción de la formaleta del concreto) o húmedo (no encharcado), concreto húmedo, reduciendo los retrasos asociados con lluvia u otras fuentes de humedad..
2. TREMPOOF 250 GC/ TREMPROOF 201 están diseñados para ser utilizados como una membrana de impermeabilización principal en sistemas con acabado duro como: entre placas de concreto, en cubiertas, senderos peatonales, losas de parqueaderos, terrazas u otras aplicaciones con acabado en mortero.



EUCLID CHEMICAL
TOXEMENT


Detalle D2	Contiene IMPERMEABILIZACIÓN DE PLACAS Y CUBIERTAS TRATAMIENTO DE FISURAS	Sistema TREMPOOF 250GC - TREMPROOF 201/60	Línea IMPERMEABILIZACIÓN DE PLACAS Y CUBIERTAS	Fecha 24/01/2025	Versión V_01
Convenciones					Escala Sin escala
 TREMPOOF 250GC - TREMPROOF 201/60  GEOTEXTIL NT 200 gr/m ² o PLÁSTICO >6MM  MORTERO DE NIVELACIÓN  DYMONIC 100/VULKEM 116  CONCRETO					

TRATAMIENTO DE FISURAS MENORES A 1.6 MM

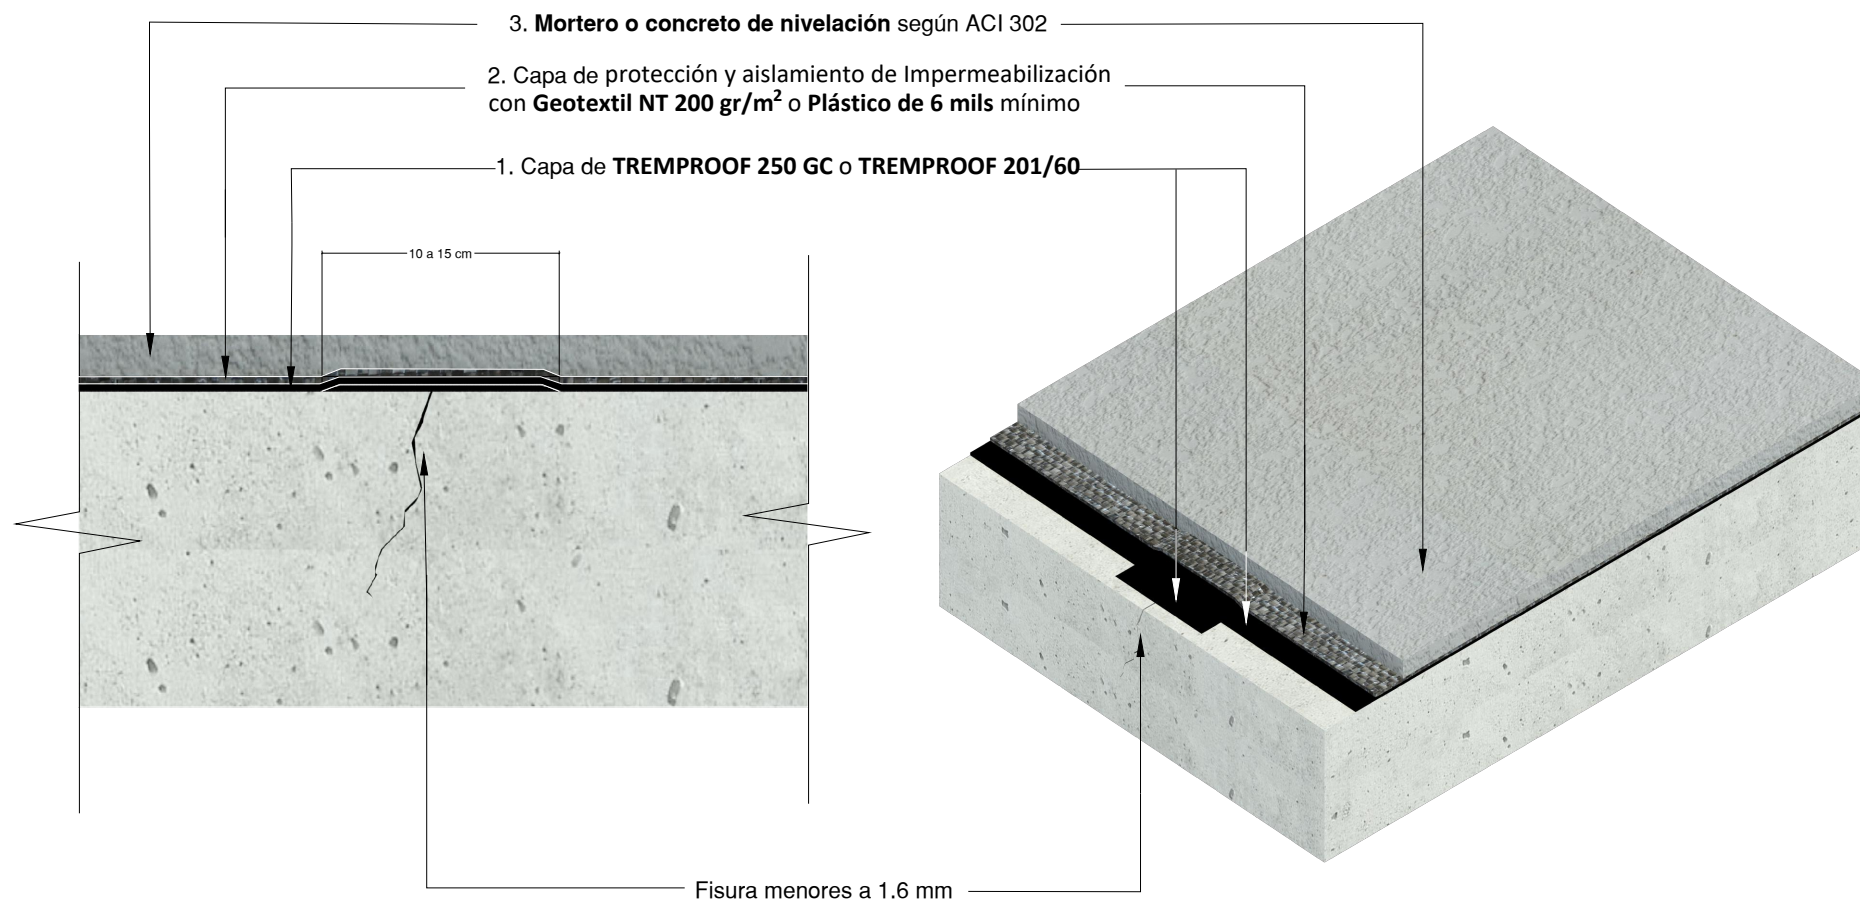


Nota: El Sistema **VULKEM VEHICULAR** cuenta con dos configuraciones SISTEMA ESTÁNDAR TRÁFICO MODERADO y SISTEMA HEAVY DUTY TRÁFICO PESADO. Revisar rendimientos y sugerencias técnicas de cada configuración en su correspondiente ficha técnica y/o guía de especificación.

Detalle	Contiene IMPERMEABILIZACIÓN DE PLACAS Y CUBIERTAS TRATAMIENTO DE FISURAS	Sistema TREMPROOF 250GC - TREMPROOF 201/60	Línea IMPERMEABILIZACIÓN DE PLACAS Y CUBIERTAS	Fecha 18/02/25	Versión V_04
Convenciones  TREMPROOF 250GC - TREMPROOF 201/60  GEOTEXTIL NT 200 gr/m ² o PLÁSTICO >6MM  MORTERO DE NIVELACIÓN  DYMONIC 100/ VULKEM 116  CONCRETO					Escala Sin escala

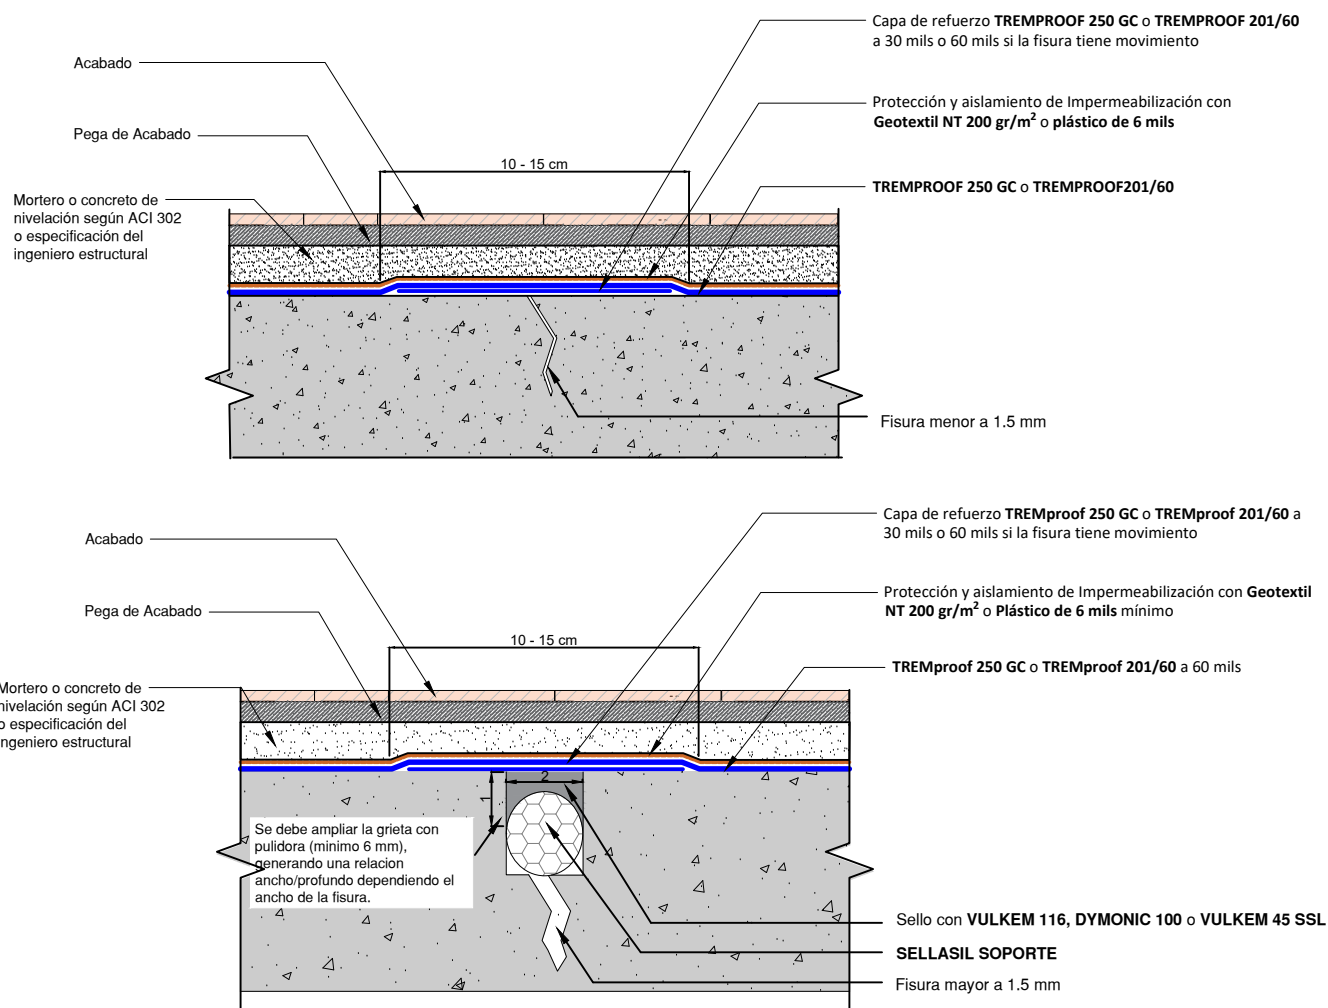



Detalle D5	Contiene TRATAMIENTO MEDIA CAÑA	Sistema TREMPOOF 250GC - TREMPROOF 201/60	Línea IMPERMEABILIZACIÓN DE PLACAS Y CUBIERTAS	Fecha 24/04/2025	Versión V_02
Convenciones					Escala Sin escala
 TREMPOOF 250GC - TREMPROOF 201/60  GEOTEXTIL NT 200 gr/m ² o PLÁSTICO >6MM  MORTERO DE NIVELACIÓN  DYMONIC 100/ VULKEM 116  CONCRETO					

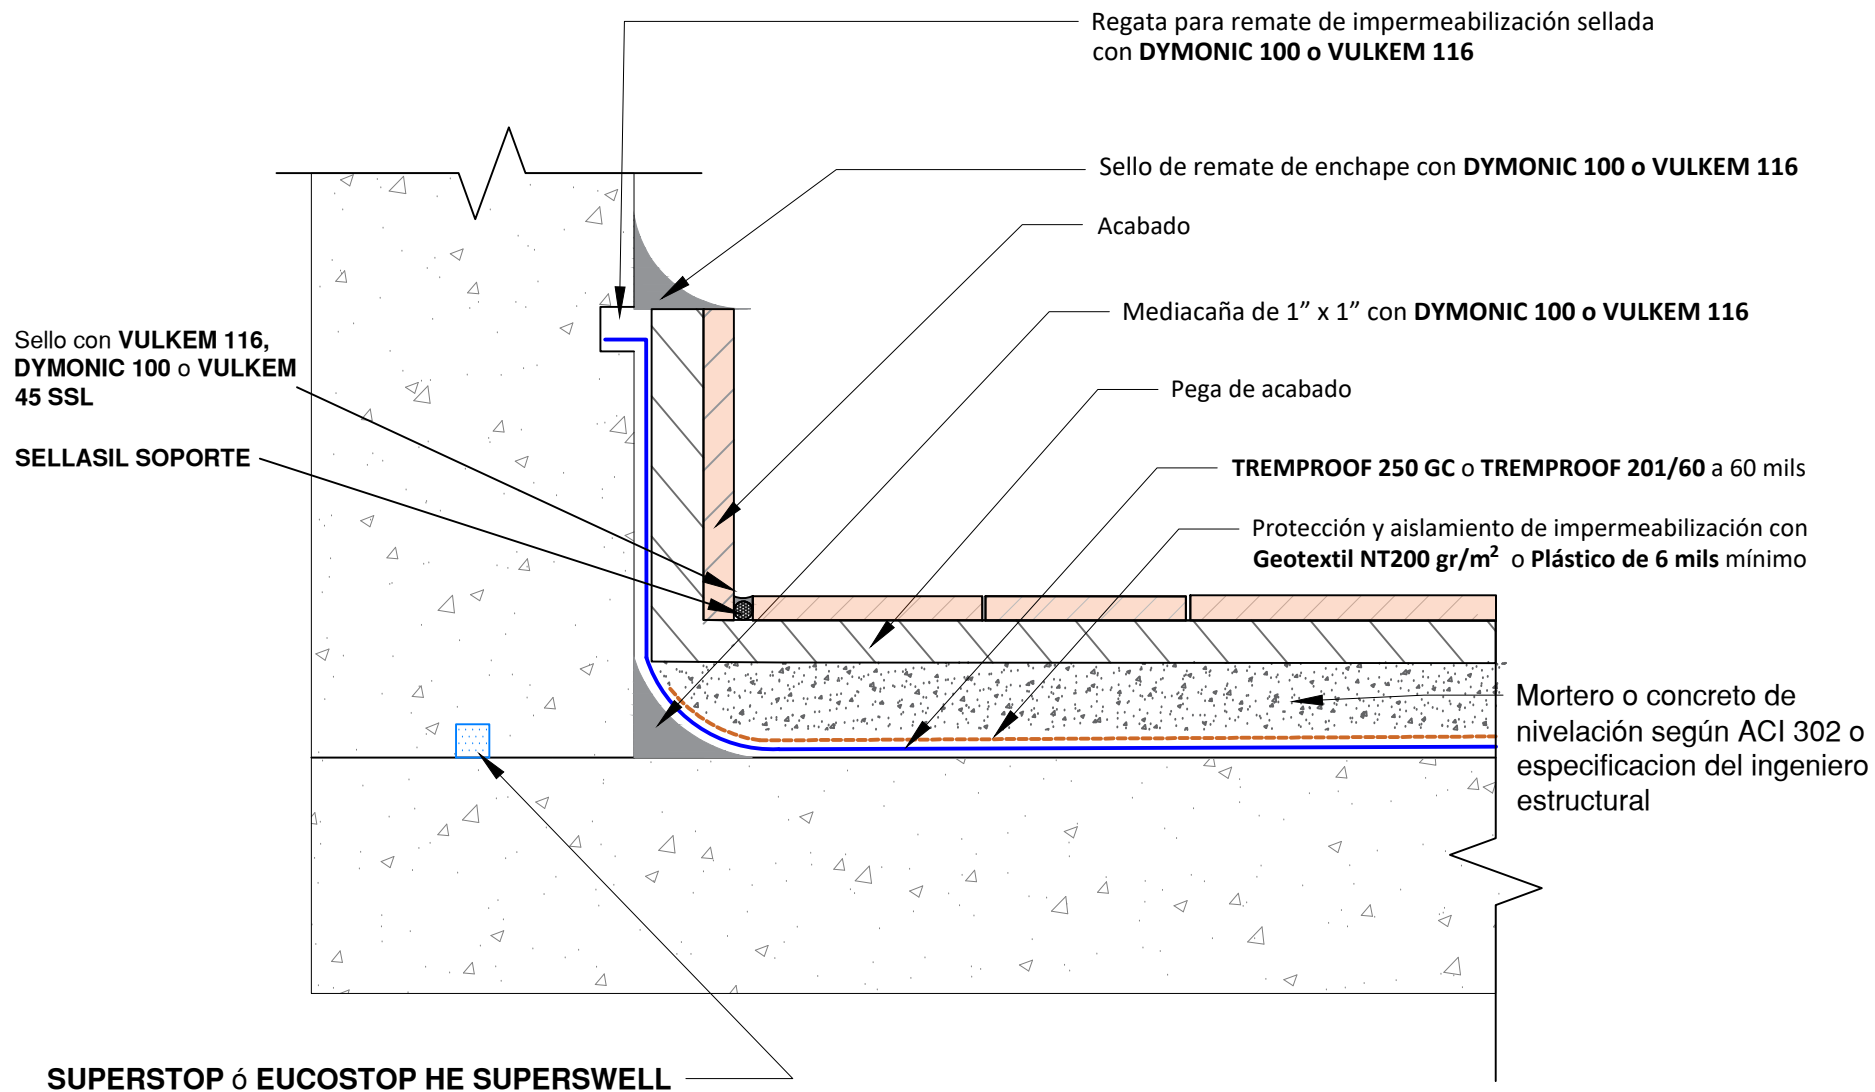



Detalle D2	Contiene TRATAMIENTO DE SIFONES Y DESAGÜES 1	Sistema TREMPOOF 250GC - TREMPROOF 201/60	Línea IMPERMEABILIZACIÓN DE PLACAS Y CUBIERTAS	Fecha 24/04/2025	Versión V_02
Convenciones TREMPOOF 250GC - TREMPROOF 201/60 GEOTEXTIL NT 200 gr/m² o PLÁSTICO >6MM CONCRETO					Escala Sin escala

Acabado

Pega de Acabado

Mortero o concreto
de nivelación según
ACI 302

Cordon en **VULKEM
116 ó DYMONIC 100**

Protección y aislamiento
de Impermeabilización
con **Geotextil NT 200
gr/m² o Plástico de 6 mils
mínimo**

**TREMPOOF 250 GC o
TREMPOOF 201/60**

Sellasil Soporte

TRATAMIENTO DE SIFONES Y DESAGÜES



Detalle D5	Contiene TRATAMIENTO DE PENETRACIONES	Sistema TREMPROOF 250GC - TREMPROOF 201/60	Línea IMPERMEABILIZACIÓN DE PLACAS Y CUBIERTAS	Fecha 24/04/2025	Versión V_02
Convenciones					Escala Sin escala
 TREMPROOF 250GC - TREMPROOF 201/60  GEOTEXTIL NT 200 gr/m ² o PLÁSTICO >6MM  MORTERO DE NIVELACIÓN  DYMONIC 100/ VULKEM 116  CONCRETO					

